


# Lageplan Nr. 5 Altona

A 7, Bauabschnitt Altonaer Volkspark – südlich AS HH-Volkspark

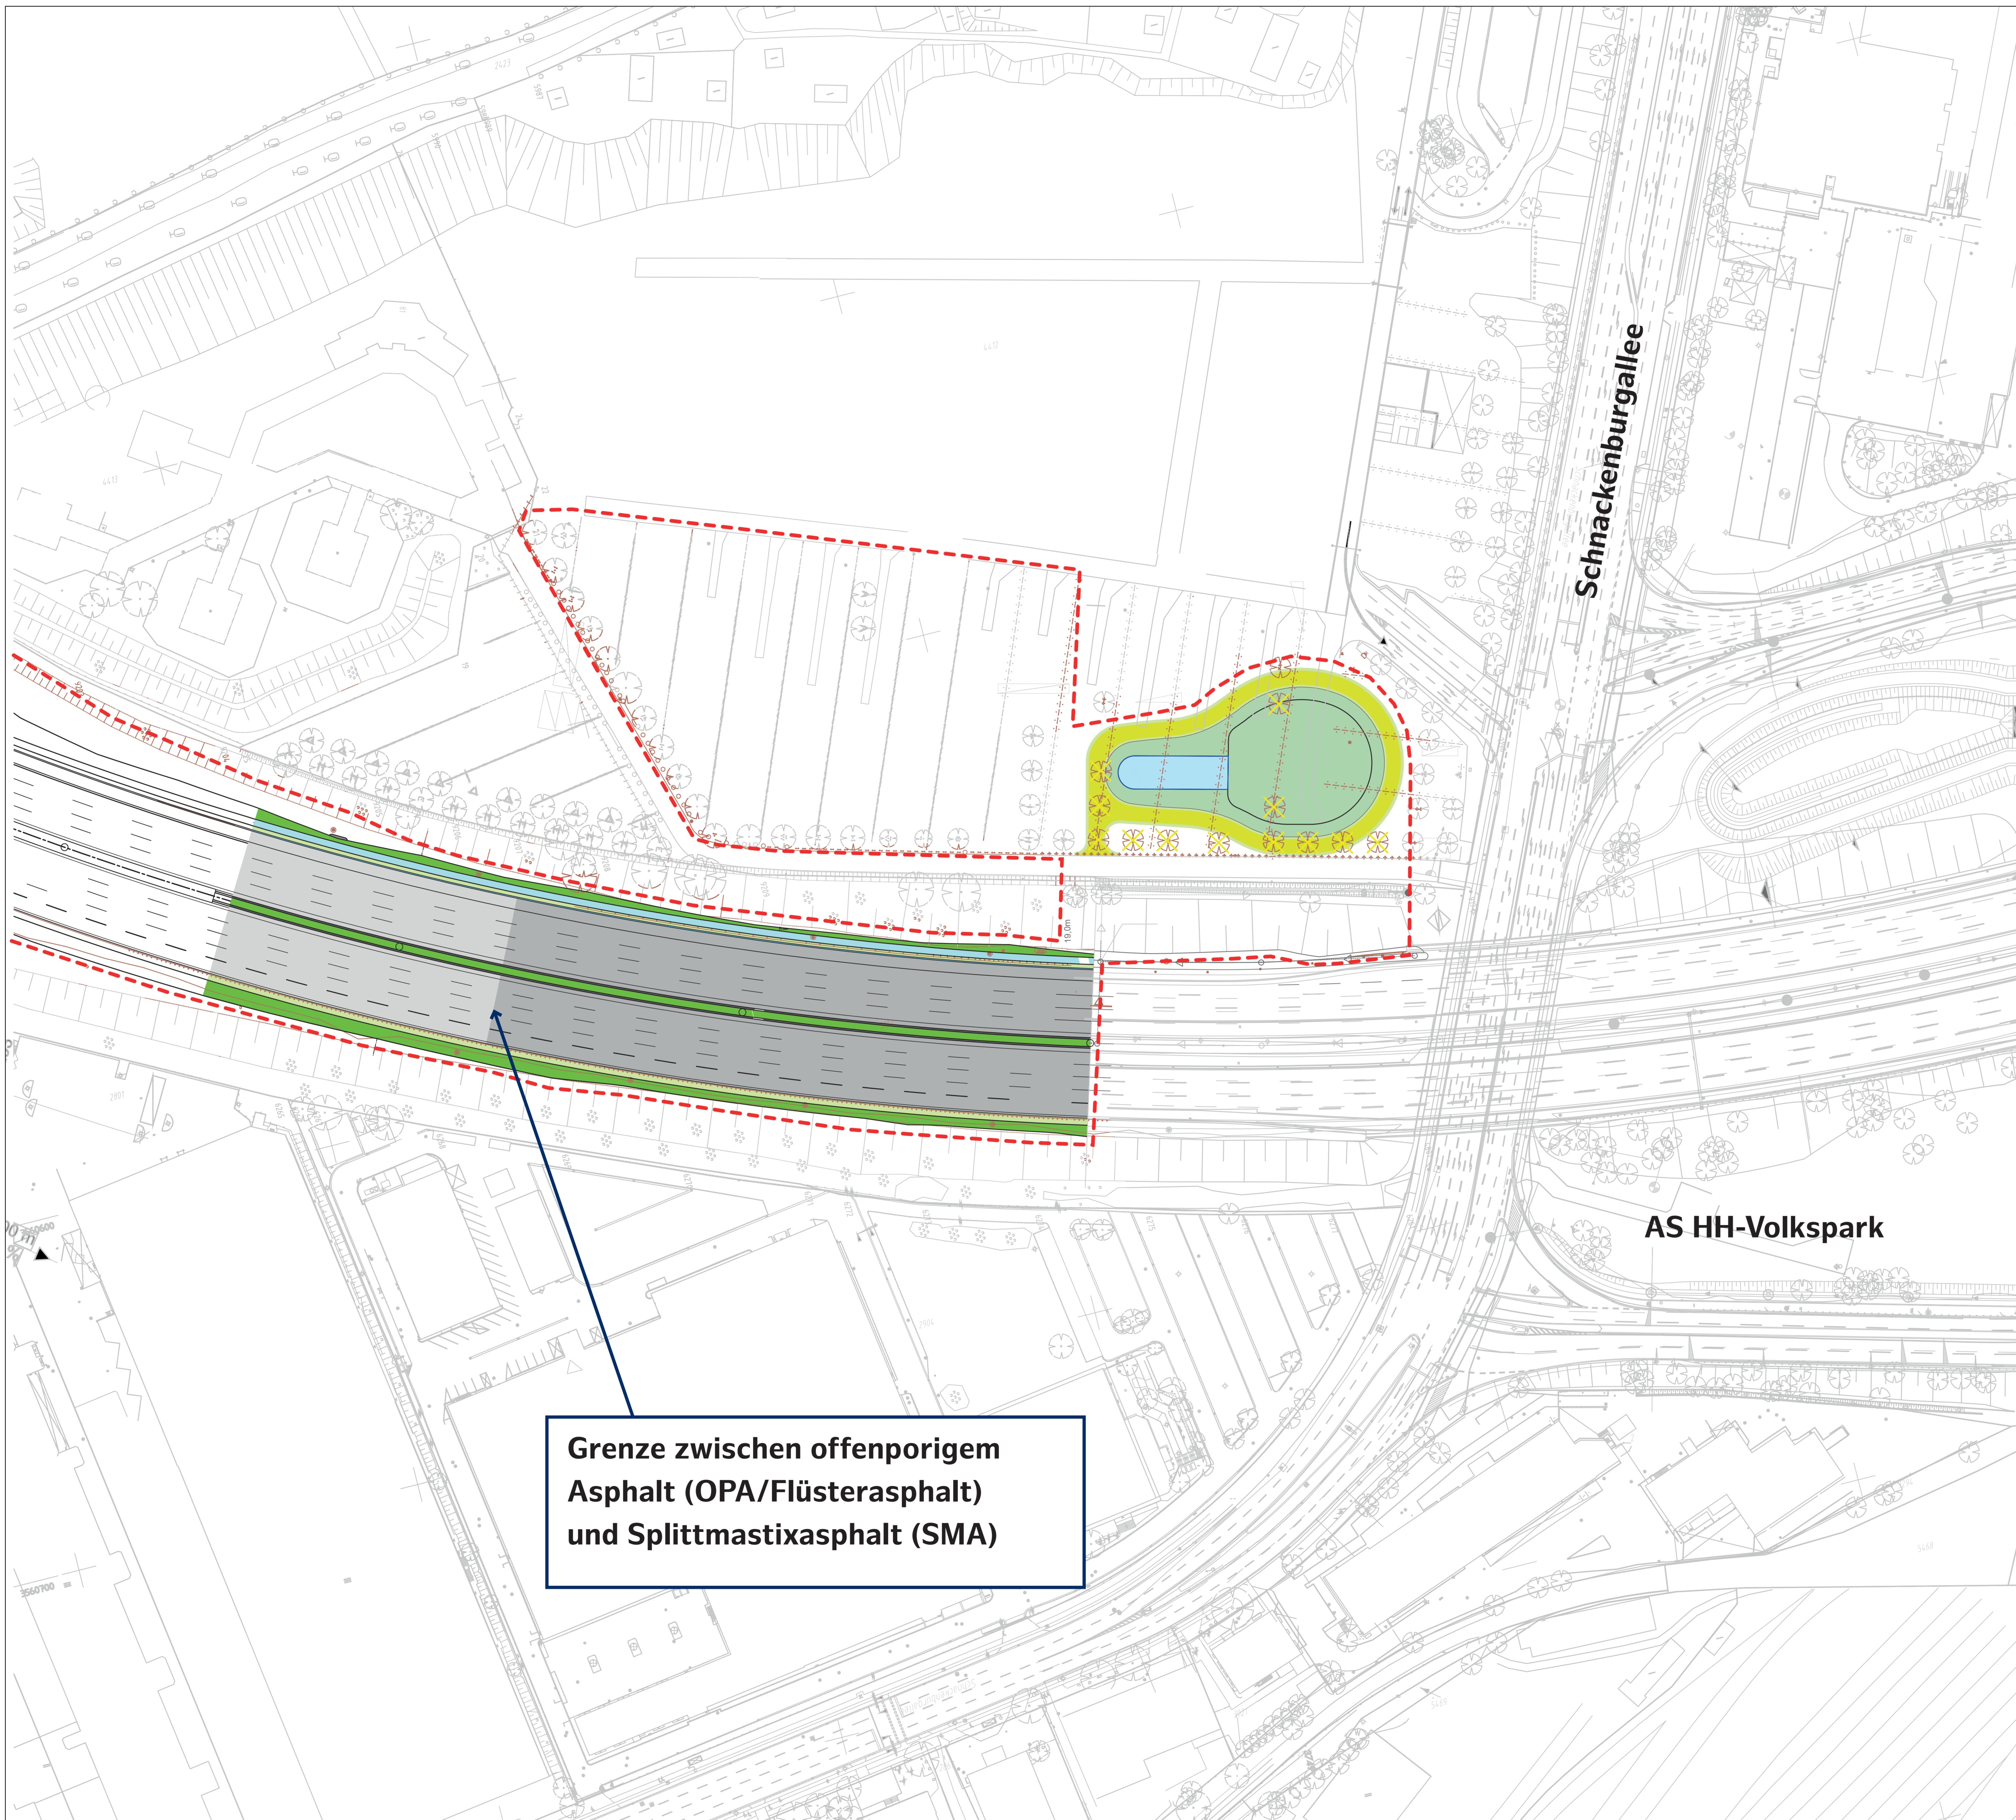

## Legende

Sonstiges

..... Baugrenze

## Zuordnung

