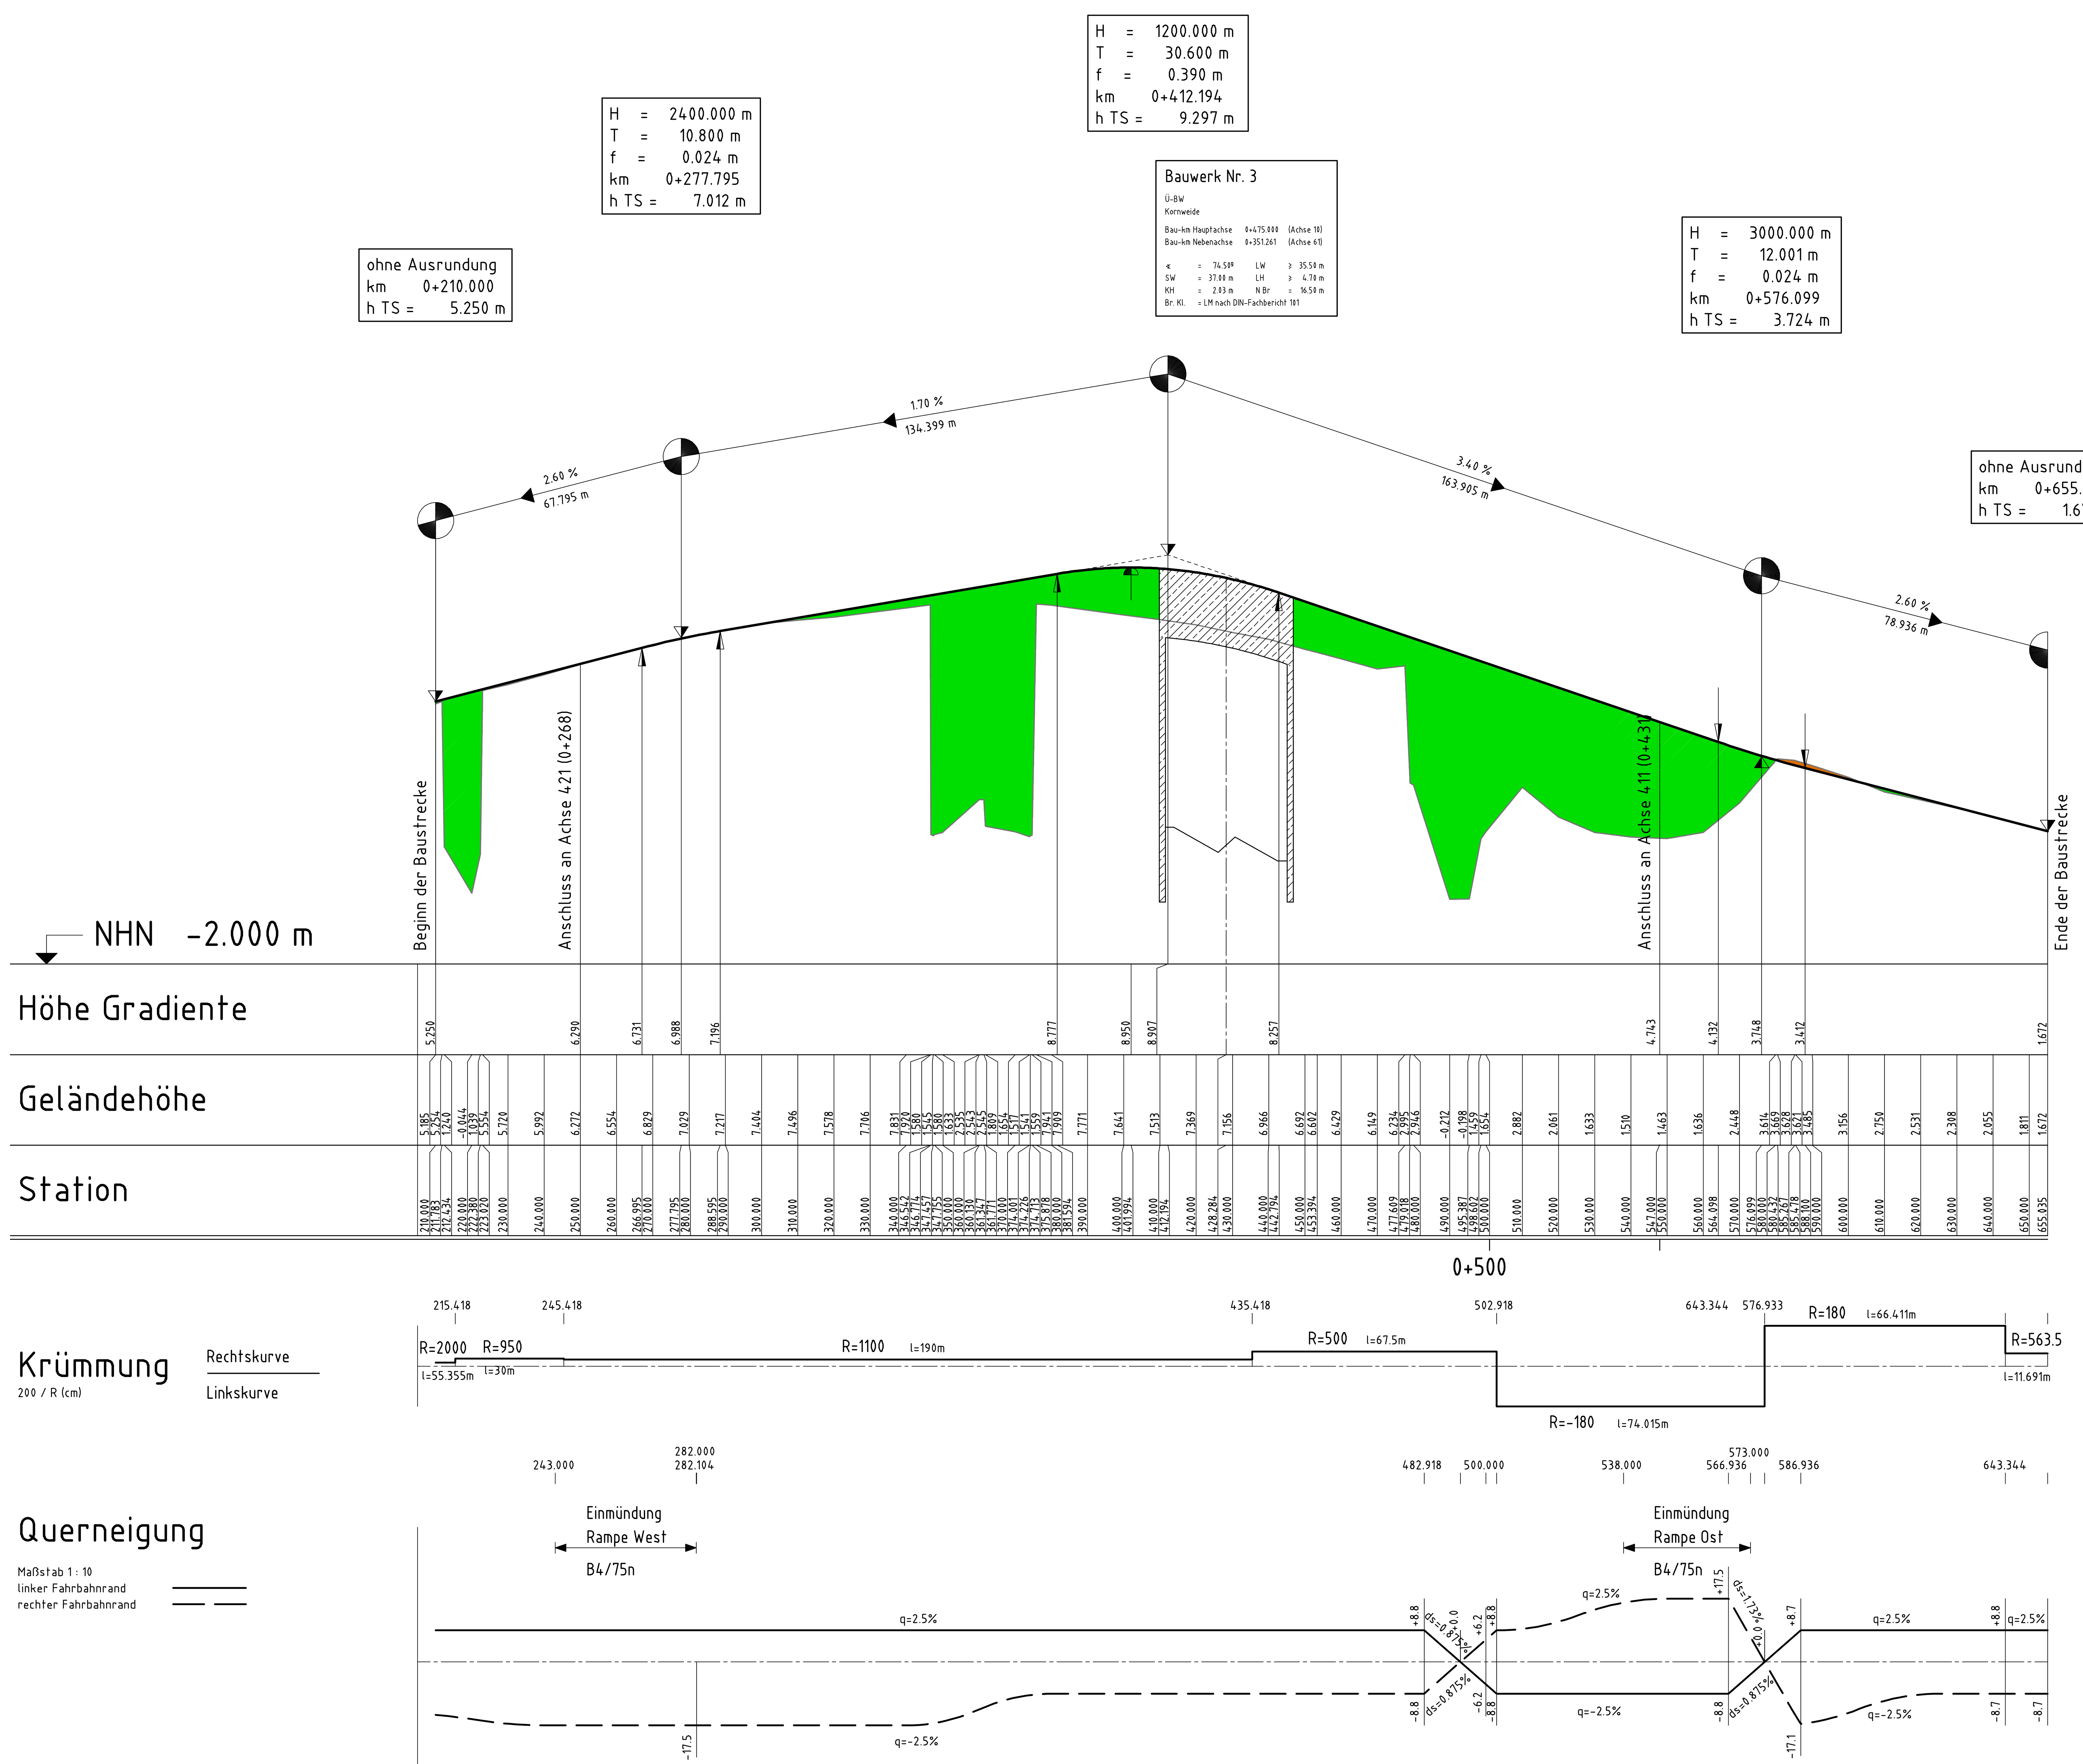

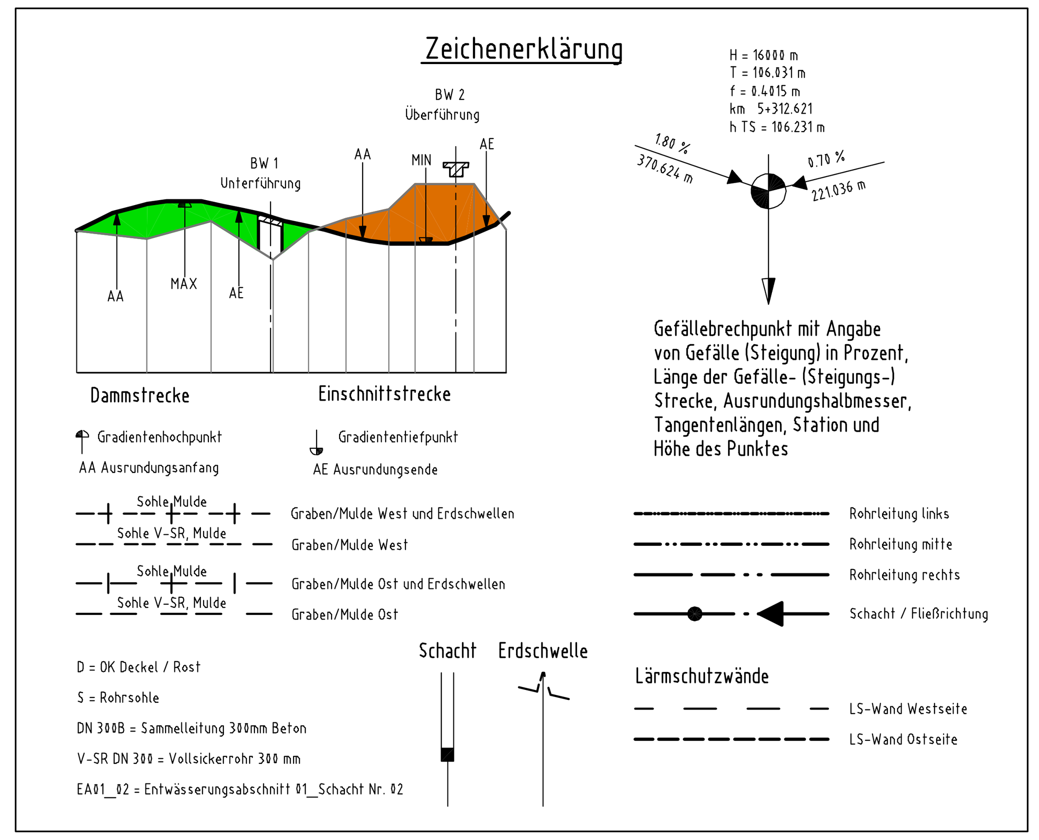

Lagebezugssystem: ETRS89/ Gauß-Krüger/ LS 320

Höhenbezugssystem: DHHN 92/ Höhenstatus 160

AS Hamburg-Wilhelmsburg-Süd

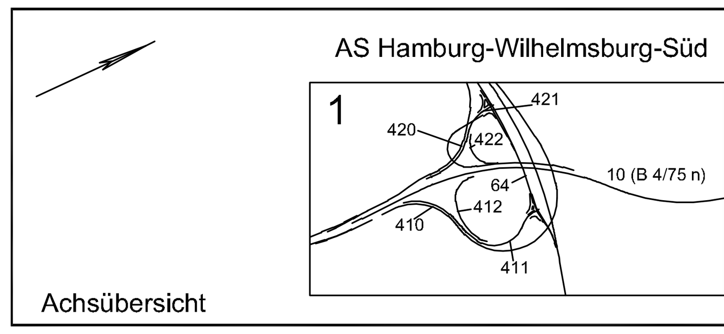

Achsübersicht

Nr.	Art der Änderung	Datum	Aufgestellt
...	...	...	...

DEGES

INGENIEURBÜRO VÖSSING

Ingenieurbüro Dipl.-Ing. H. Vössing GmbH
Brunnenstraße 29-31
40223 Düsseldorf
Tel.: 0211/90 54-5
i.V. [signature]
Düsseldorf, den 10.12.2010

Freie und Hansestadt Hamburg
Behörde für Stadtentwicklung und Umwelt
Auftragsverwaltung für die Bundesfernstraßen

Unterlagen Nr. 8.1

Blatt Nr. 1 von 13

Verlegung Wilhelmsburger Reichsstraße (B 4/75 n)

	Datum	Name
bearbeitet	10.12.10	Halbach
geprüft	10.12.10	Ivanoff

Planinhalt: Höhenplan
Kornweide Achse 64
Station 0+210 - 0+656

Maßstab: 1 : 1000/100

Planfeststellung

aufgestellt: Datum: 20.01.2011
DEGES [signature]

geprüft: Datum: 20.01.2011
DEGES [signature]

Blattgröße: 84.1 x 59.4 cm --> Fläche = 0.500 m²
Plotstil: NORM_2.ctb
LayStatus-Manager:
Layout: Achse 64
(AC2008) G:\VERKEHR\V5725-1110 A 253\02 Planwerk\4_Genehmigung\05-HP\DWG\Rahmen\V5725-HP-Kornweide.dwg

D / hetgens
19. 1. 2011 / 12:00