



Unterlage 10.2

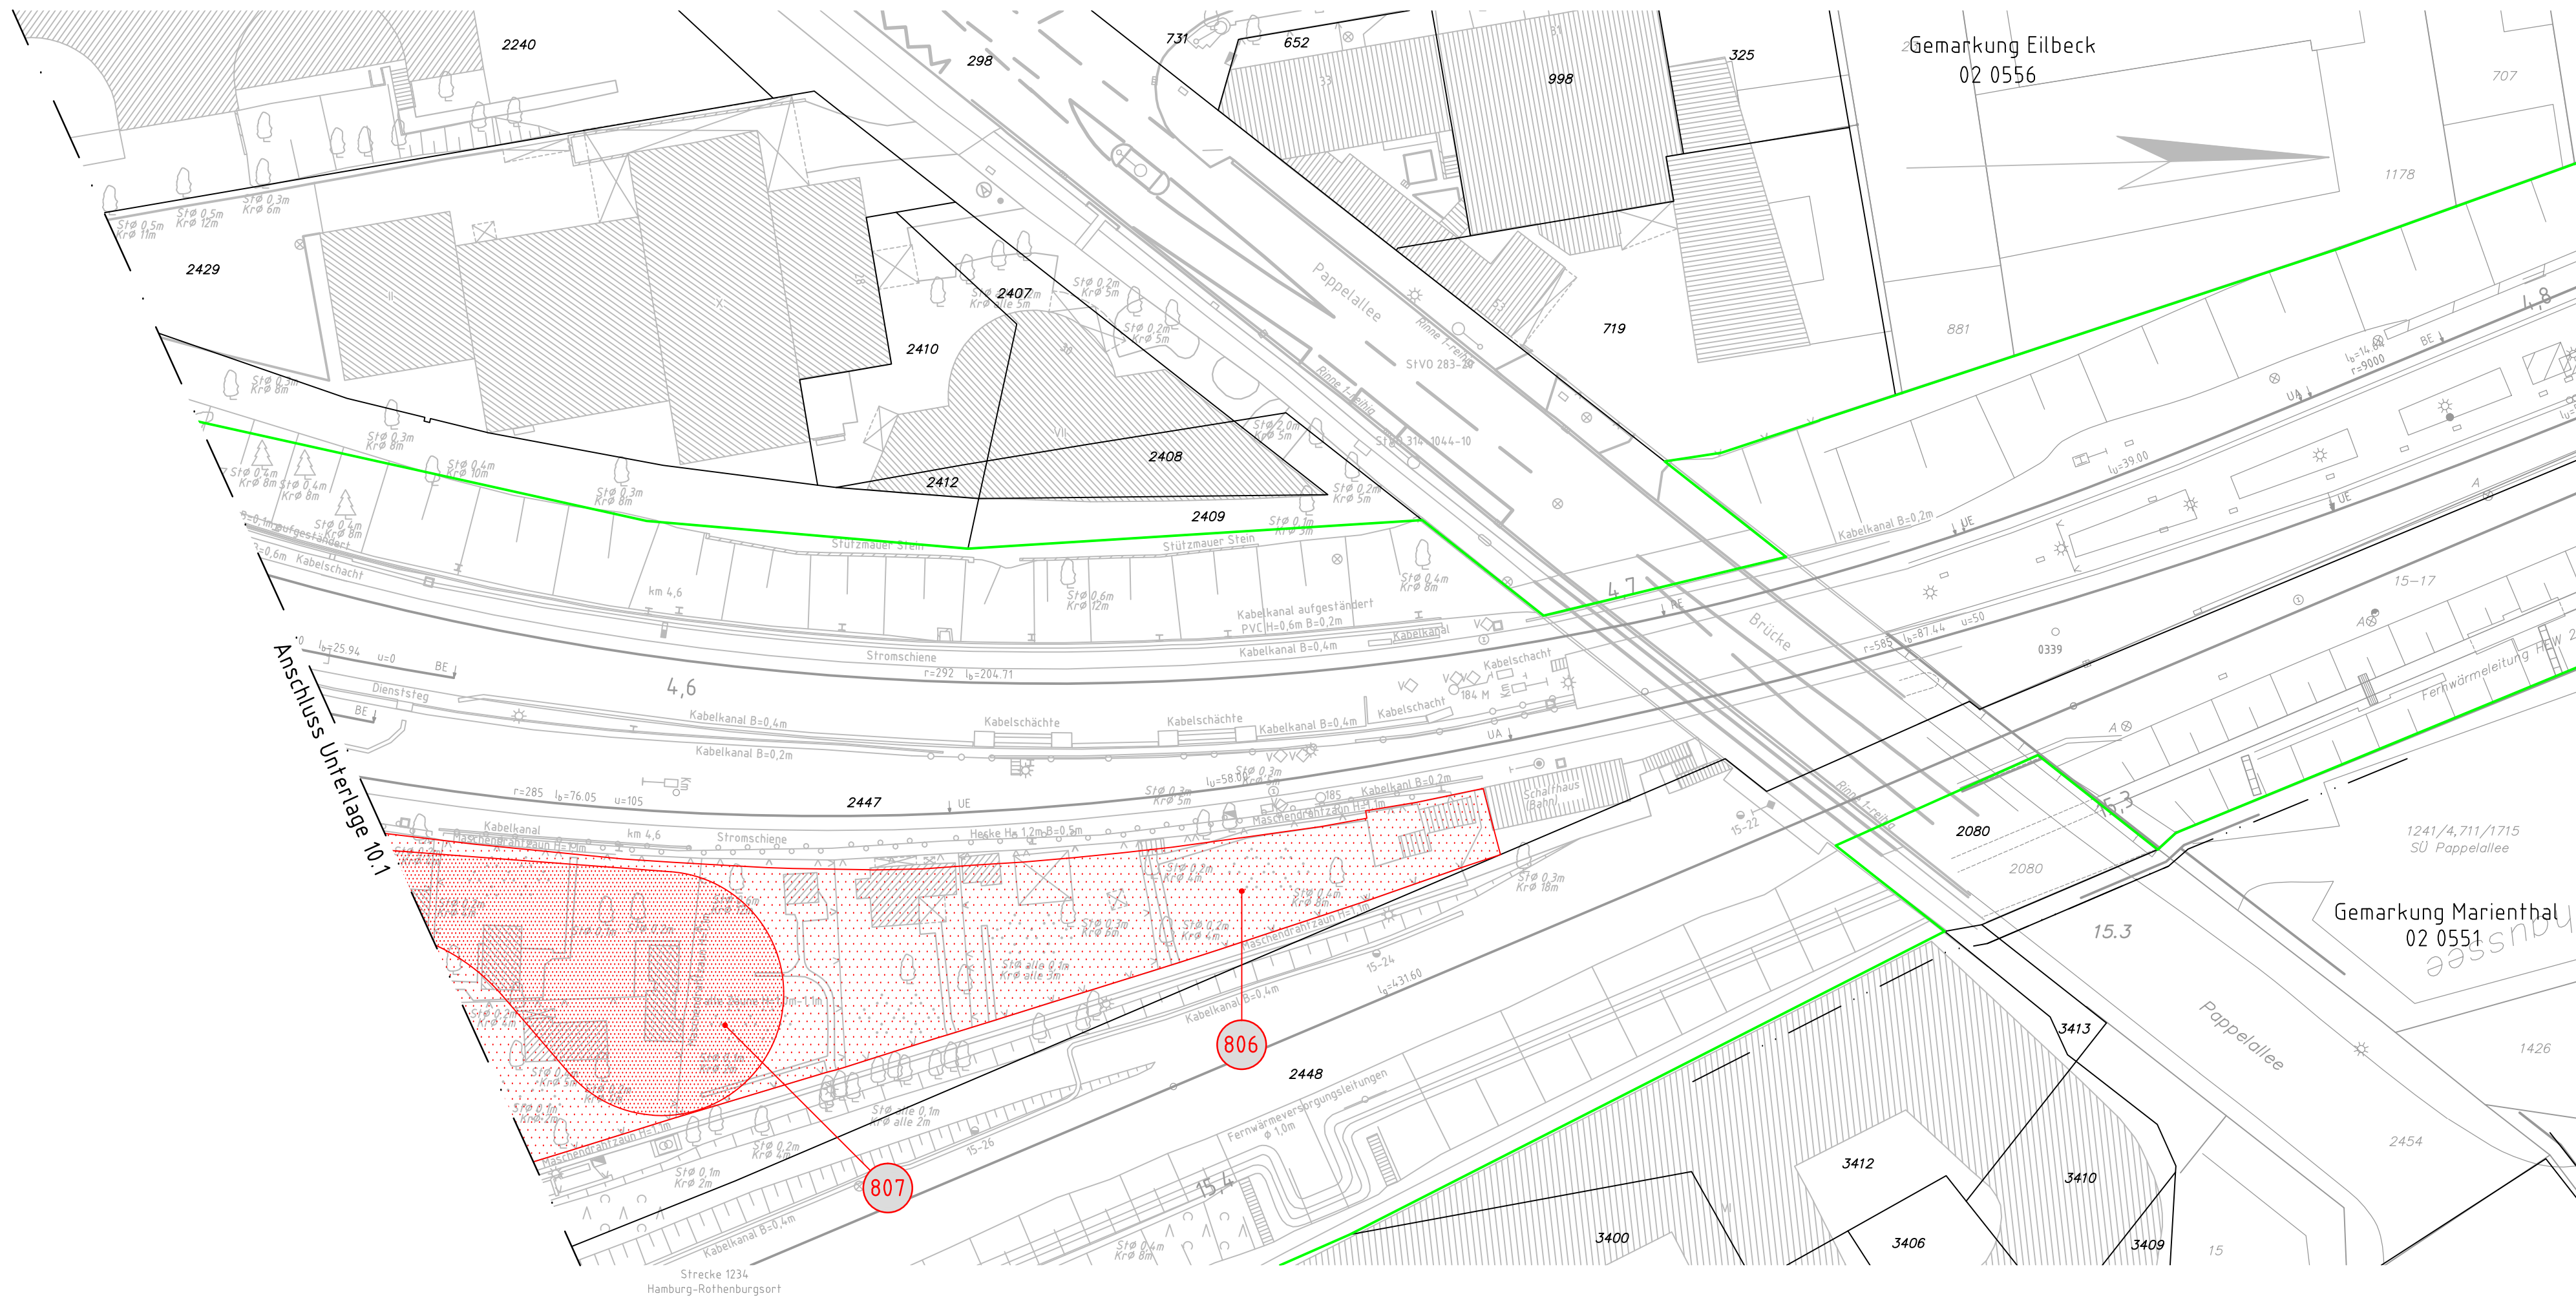

Legende:

- Bestand
- äußere Grenze der vorhabenträgereigenen Grundstücke
- Planfeststellungsgrenze
- Gemeiddegrenze
- Gemarkungsgrenze
- Flurgrenze
- Flurstücksgrenze
- Kataster (amtlich)
- Nr. laufende Nummer des Bauwerksverzeichnisses
- Baustelleneinrichtungsfläche
- Baustraße
- zeitlich begrenzter Baubehelf
- Nutzung nicht öffentlicher Straßen als Baustellenzufahrt
- Anbindung des Baufeldes bzw. der Baustraße an das öffentliche Straßennetz

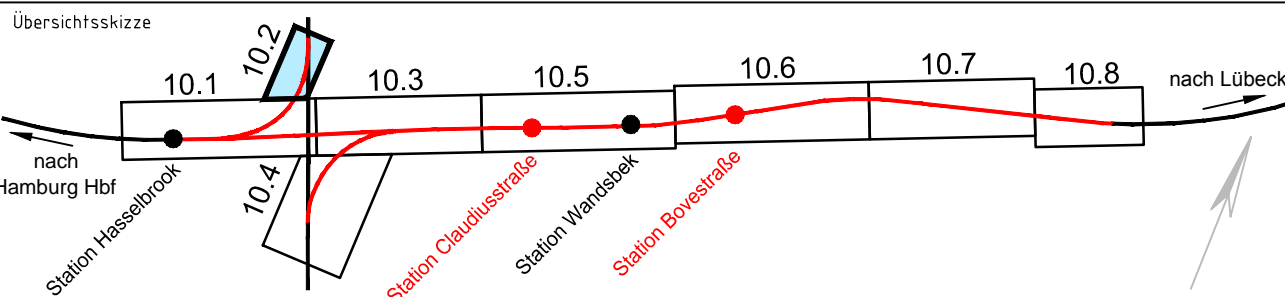

Genehmigungsplanung: Unterlage für eine Entscheidung nach § 18 AEG

Vorhabenträger: DB Netz AG Großprojekte Nord ING-N-S Hammerbrookstraße 44 20097 Hamburg		Vertreter des Vorhabenträgers: DB NETZE		Planzeichen-Nr.: 4.1.VA.BS.002.0 Projekt-Nr.: G016126562	
Hamburg, den 09.08.2016, gez. Gnielinski Ort, Datum, Unterschrift		Bauherr: DB Netz AG Großprojekte Nord ING-N-S Hammerbrookstraße 44 20097 Hamburg		Planverfasser: DB Engineering & Consulting GmbH Region Nord Planung Verkehrsanlagen I.TP-N-P-HAN(V) Joachimstraße 8 30159 Hannover	
Hannover, den 09.08.2016, gez. Großmann Ort, Datum, Unterschrift		Höhen-system: DB_REF Koordinatensystem: DB_REF		Ursprungsplan: Blattgröße: 297 x 970 mm Maßstab: 1 : 500	

Neubau S-Bahnlinie S4 (Ost) Hamburg – Bad Oldesloe
Planfeststellungsabschnitt 1: km 59,709 bis km 56,597

Planart:	Baustelleneinrichtungs- und erschließungsplan
Planinhalt:	Strecke 1241, km 4,567 – km 4,802 Strecke 1234, km 15,447 – km 15,244