


Anschluss Unterlage 10.6

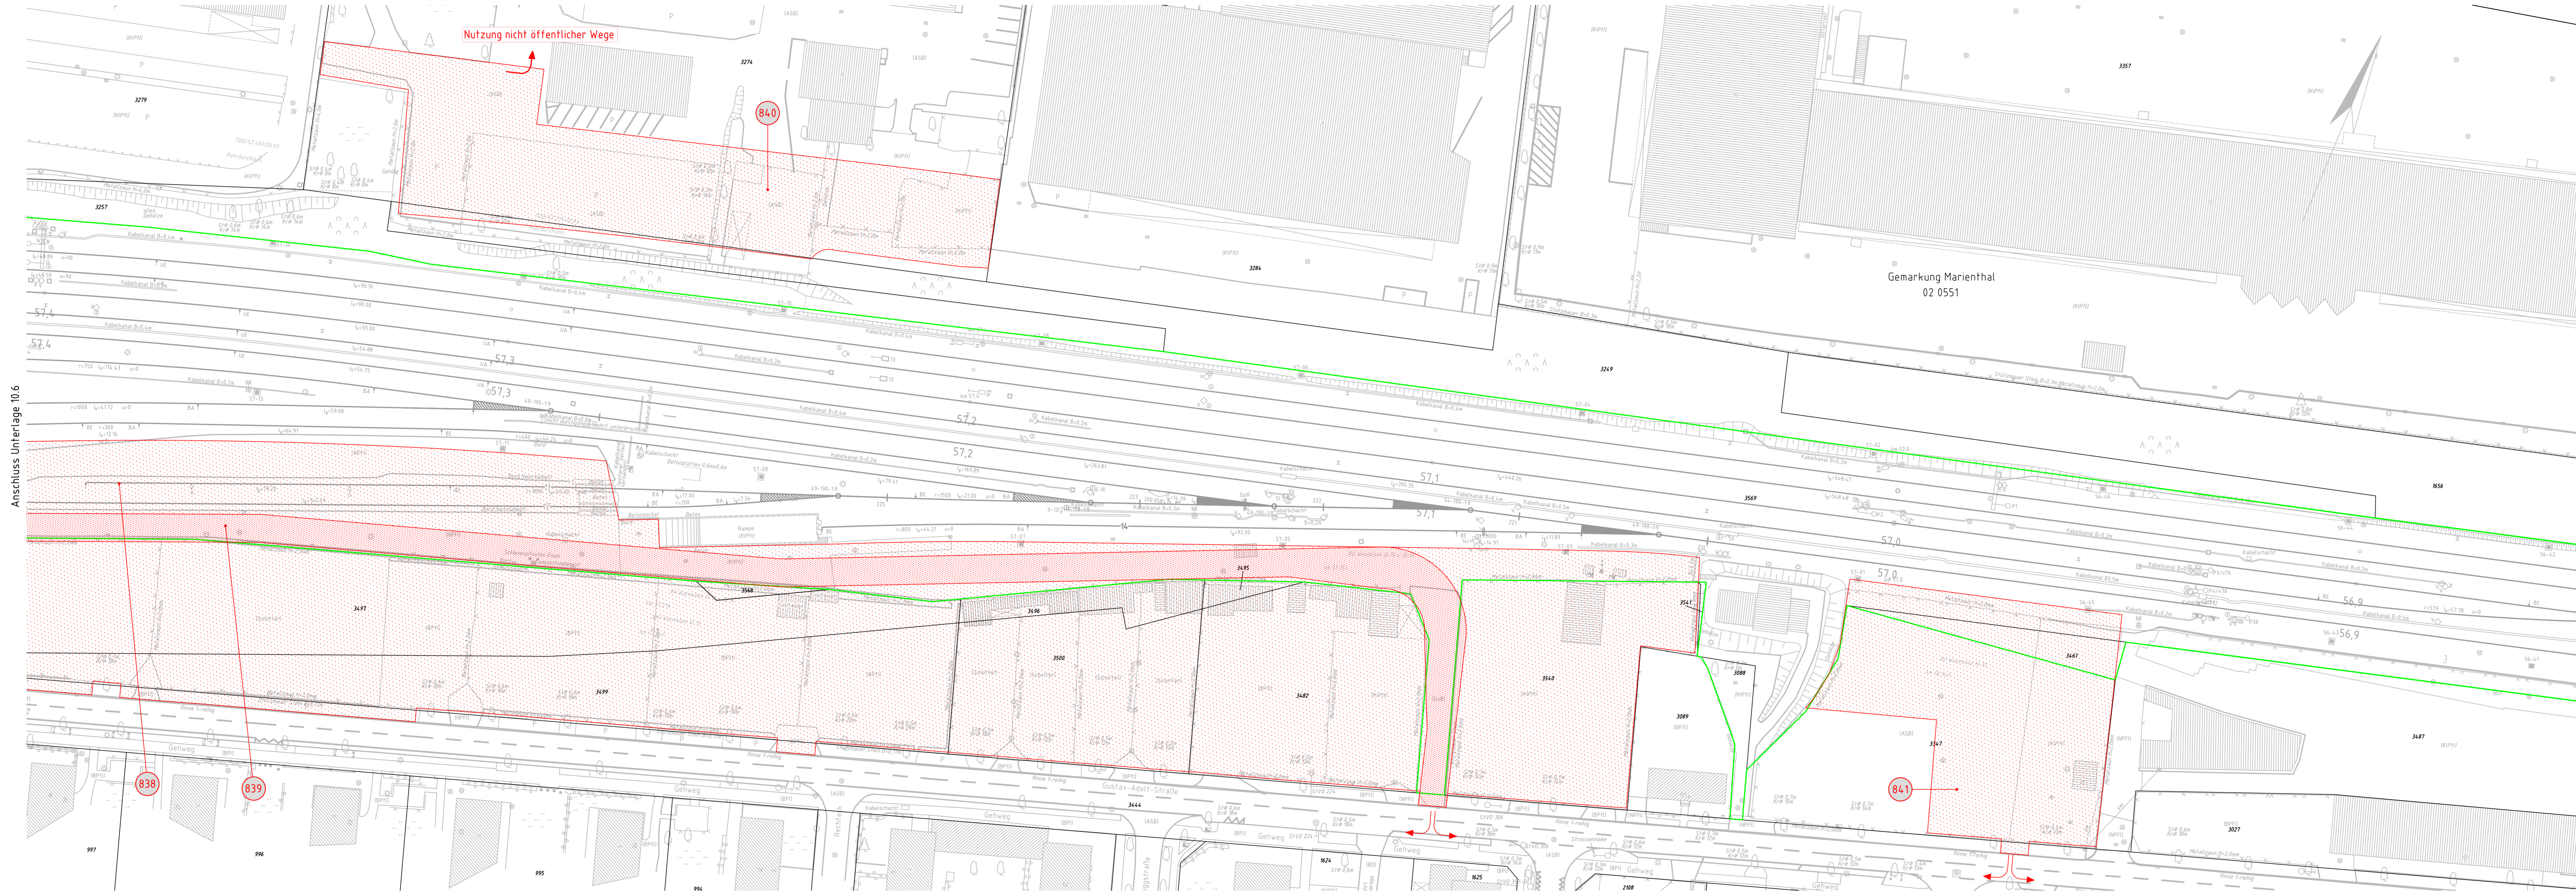

Anschluss Unterlage 10.8

Legende:

- Bestand
- äußere Grenze der vorhabenfrüherigen Grundstücke
- Planfeststellungsgrenze
- Gemeindegrenze
- Gemarkungsgrenze
- Flurgrenze
- Flurstücksgrenze
- Nr. laufende Nummer des Bauwerksverzeichnisses
- Baustelleneinrichtungsfläche
- Baustraße
- zeitlich begrenzter Baubehelf
- Nutzung nicht öffentlicher Straßen als Baustellenzufahrt
- Anbindung des Baufeldes bzw. der Baustraße an das öffentliche Straßennetz

Unterlage 10.7

Genehmigungsvermerk Eisenbahn-Bundesamt

Übersichtsskizze

nach Hamburg Hbf
Station Hohenstedt
Station Cadenberge
Station Wierseke
Station Barmstedt
nach Lübeck

0	Ausgangsverfahren: Antragsfassung	09.06.2016
Index	Änderungen bzw. Ergänzungen	Planungsstand

Genehmigungsplanung: Unterlage für eine Entscheidung nach § 18 AEG

Vorhaben: DB Netz AG Eisenbahn-Bundesamt Hannoversche Straße 44 30559 Hamburg	DB NETZE Vertragspartner des Vorhabenträgers: DB Engineering & Consulting GmbH Region Nord Planungs-Verkehrsanlagen (TP-N-P-HANV) Joachimstraße 8 30559 Hannover	Planungs-Nr.: 4.1VA85.007.0 Projekt-Nr.: G016126562 Datum: 12/2015 Säfter: 12/2015 Liebenthal: 12/2015 Neubau: 12/2015 Höhenystem: DB_REF Koordinatensystem: DB_REF Ursprungsplan: 400 x 1540 mm Maßstab: 1:500
---	---	--

Vorhaben: **Neubau S-Bahnlinie S4 (Ost) Hamburg – Bad Oldesloe**

Planfeststellungsabschnitt 1: km 59,709 bis km 56,597

Planart: Baustelleneinrichtungs- und erschließungsplan

Planinhalt: Strecke 124,9, Bau-km 102,305 – Bau-km 102,856
Strecke 1120, km 57,404 – km 56,852