



Straßenquerschnitt AD HH - Süderelbe  
Rampe I - J  
(Fahrtrichtung Hannover - Stade)  
M.: 1:50

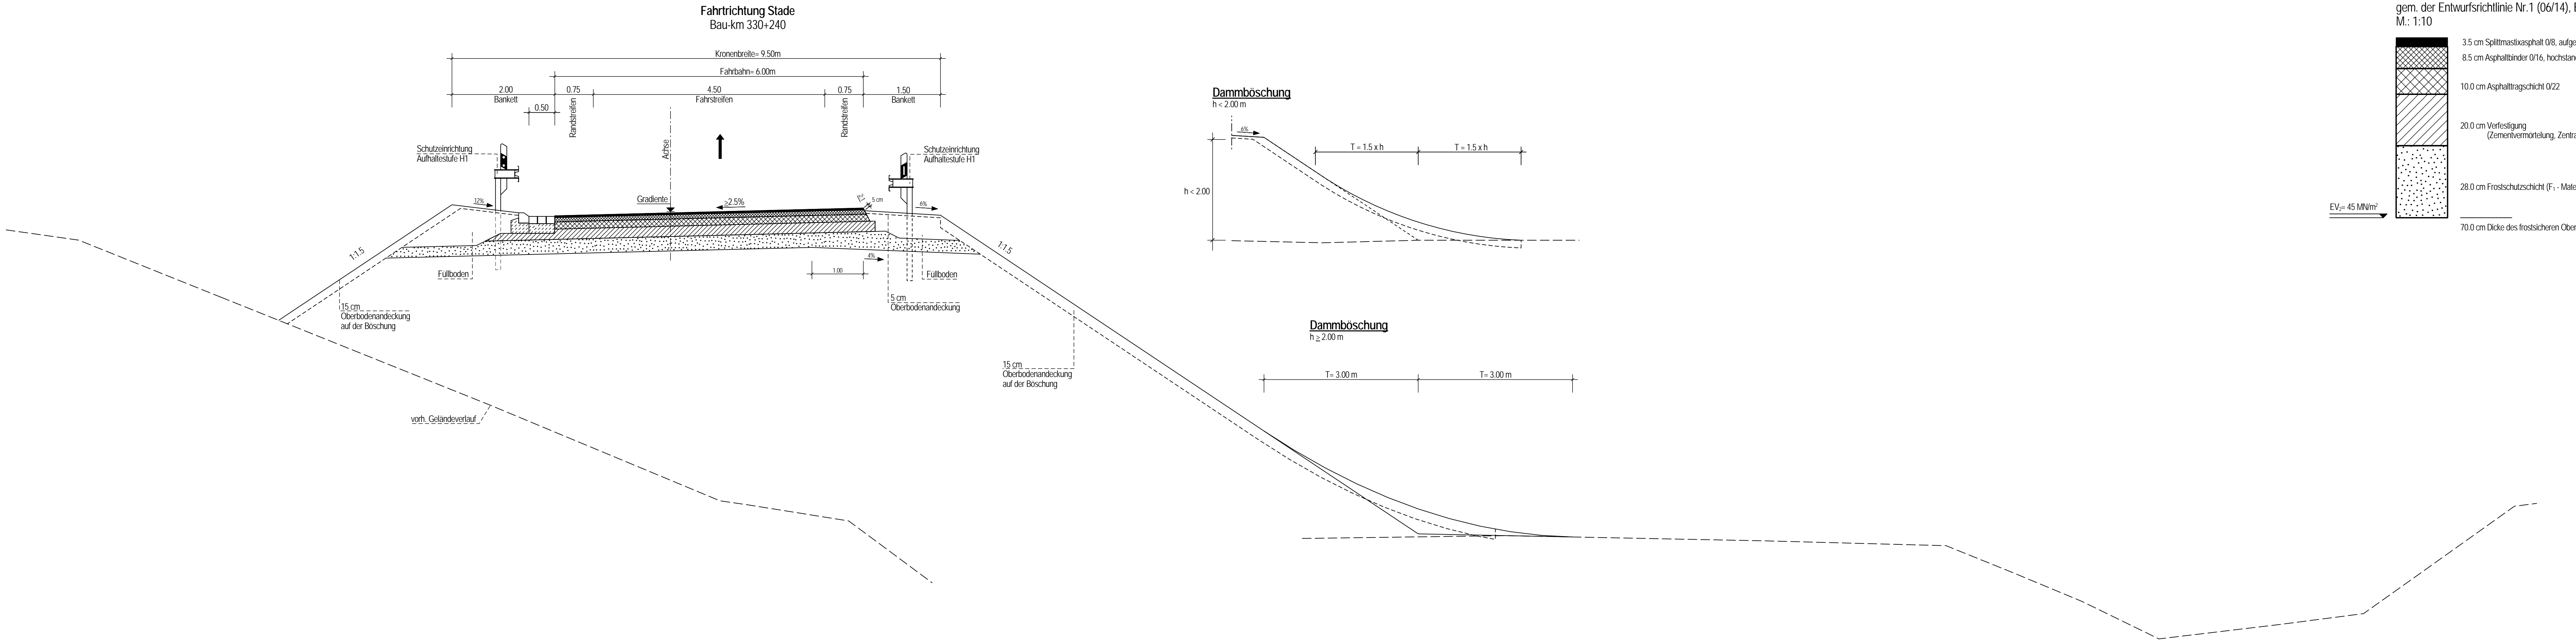

Fahrbahnbefestigung

gem. der Entwurfsrichtlinie Nr.1 (06/14), BK 10  
M.: 1:10

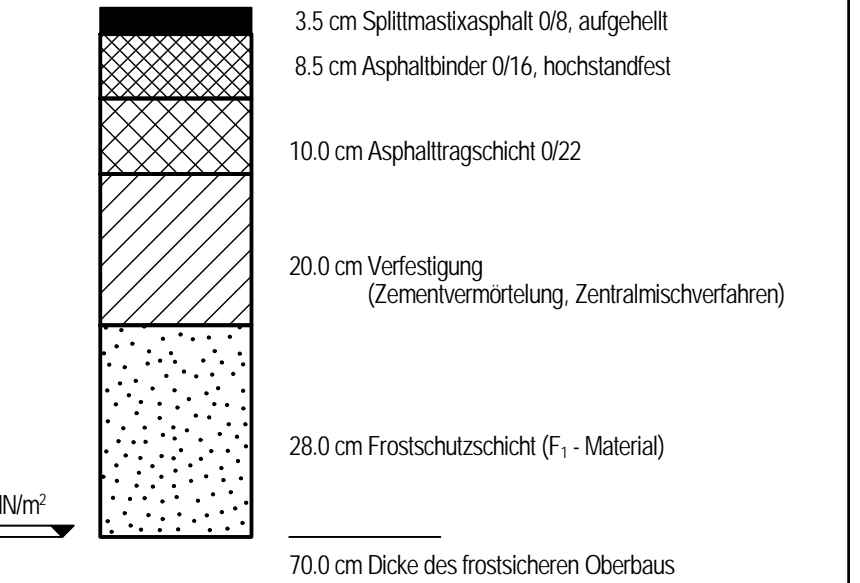

3.	Querschnitt geändert von 2-streifig auf 1-streifig		
2.	Entwässerung geändert		
1.	Oberbaubemessung gem. Entwurfsrichtlinie Nr.1 (06/14)		
Nr.	Art der Änderung	Datum	Name

INGENIEURGESELLSCHAFT FÜR BAU- UND VERMESSUNGSWESEN Werner Odermann Herbert Krause		15051-09-04-06-007A-2016-10-25-Ud	
Neue Straße 16 21244 Buchholz i.d.N. Tel. 0 41 81 - 28 77 0 Fax 0 41 81 - 28 77 11 buchholz@odermann-krause.de	Käthe-Krüger-Straße 17 21337 Lüneburg Tel. 0 41 31 - 86 34 0 Fax 0 41 31 - 86 34 10 lueneburg@odermann-krause.de	Datum	Name
		bearbeitet	Juli 2016 Pieper
		gezeichnet	Juli 2016 Sta/Sta/Ud
		geprüft	Aug. 2016 Odermann
Buchholz, den 31.10.2016	gez. Odermann		

<b>DEGES</b> Deutsche Einheit Fernstraßenplanungs- und -bau GmbH	Zimmerstraße 54, 10117 Berlin Telefon: 030-202 43 - 0 Fax: 030-202 43 291	geprüft: .....
---	---	----------------

PLANFESTSTELLUNG / PLANÄNDERUNG

Freie und Hansestadt Hamburg Behörde für Wirtschaft, Verkehr und Innovation Auftragsverwaltung für die Bundesfernstraßen	Unterlage: 6 Blatt-Nr.: 7 Index A Straßenquerschnitt AD HH - Süderelbe: Rampe I - J Hannover - Stade Maßstab: 1 : 50
--	--

Maßnahmenbezeichnung:  A26, Stade - Hamburg 4-streifiger Neubau der BAB 26 AK HH-Süderelbe (BAB 7) bis Landesgrenze HH/NI 8-streifige Erweiterung der BAB 7 AK HH-Süderelbe bis AS HH-Heimfeld	
Aufgestellt: Datum: 04.11.2016	Geprüft: Datum: 04.11.2016
DEGES gez. ppa. Rothe	DEGES gez. i. A. Pfeffermann