


Süden

Norden

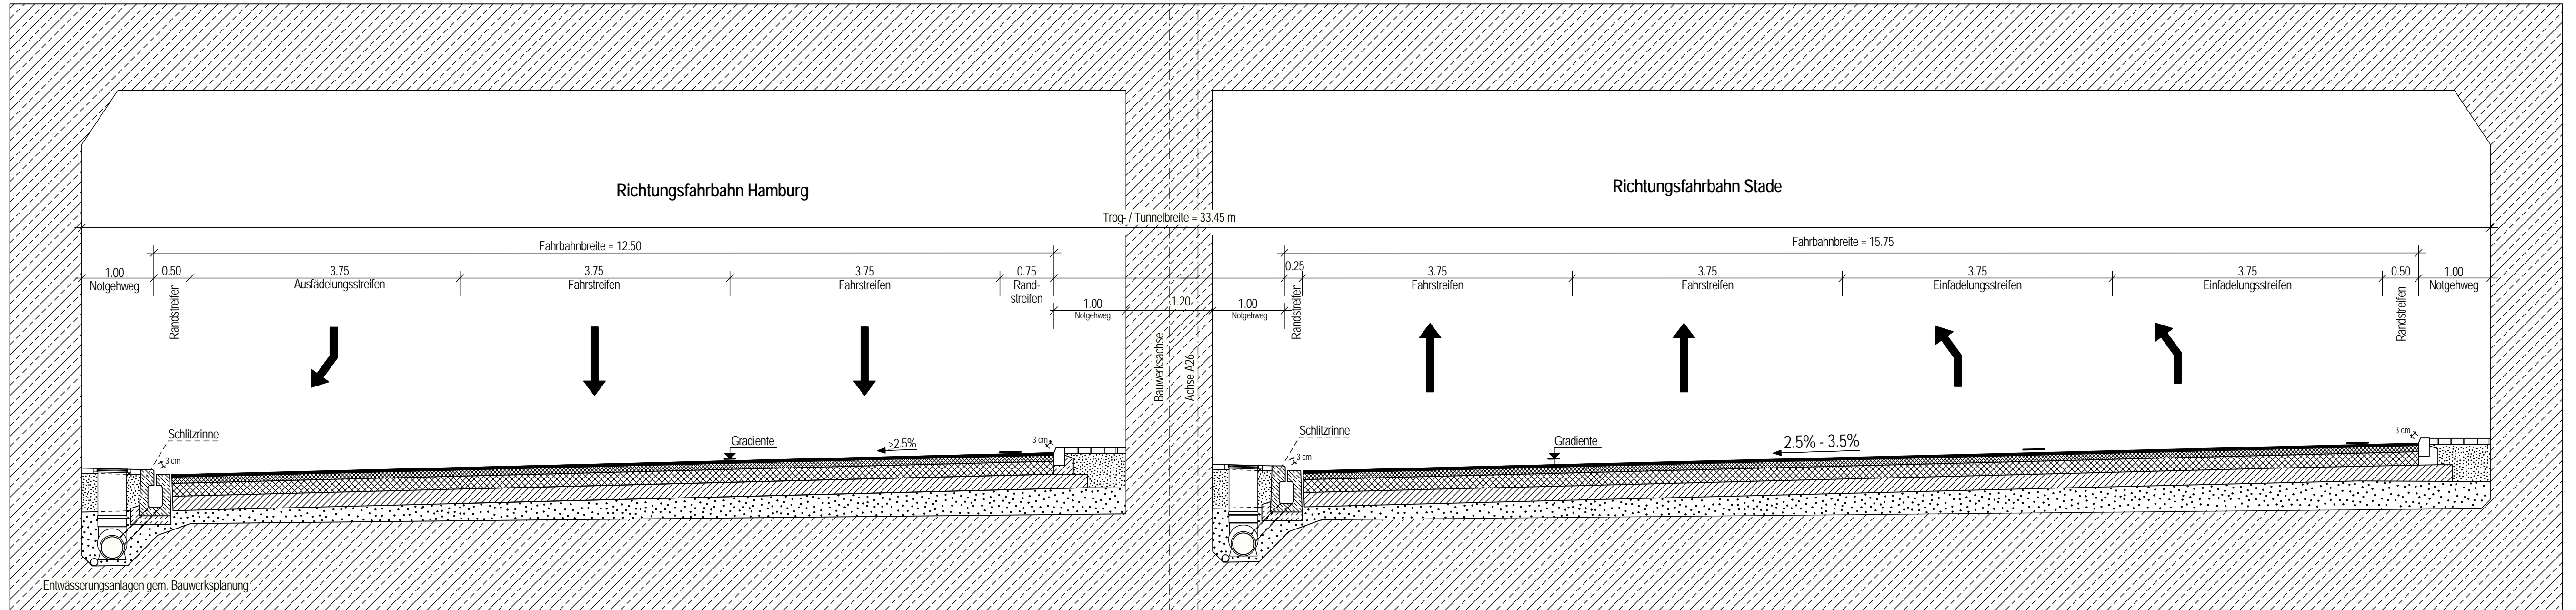


Fahrbahnbefestigung

gem. der Entwurfsrichtlinie Nr.1 (06/14), BK 100
M.: 1:10



Mittel-/ Seitenstreifenbefestigung

in Anlehnung Entwurfsrichtlinie Nr.2 (06/14), Bauweise 2.1
M.:1:10

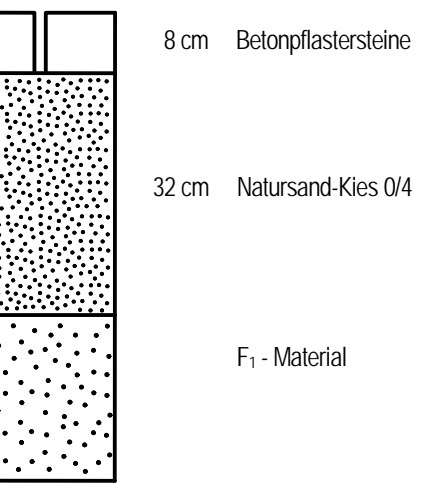

5.	Bordhöhen geändert	06.12.2017	
4.	Fahrstreifenbreiten Rifa Stade geändert	06.12.2017	
3.	Anzahl der Fahrstreifen und Fahrbahnbreiten Rifa Stade geändert.		
2.	Trog / Überführung geändert in Tunnel		
1.	Oberbaubemessung gem. Entwurfslichtlinie Nr.1 (06/14)		
Nr.	Art der Änderung	Datum	Name

INGENIEURGESELLSCHAFT FÜR BAU- UND VERMESSUNGSWESEN Werner Odermann Herbert Krause		15051-09-04-06-002B-2017-11-29-Sta	
Neue Straße 16 21244 Buchholz i.d.N. Tel. 0 41 81 - 28 77 0 Fax 0 41 81 - 28 77 11 buchholz@odermann-krause.de	Käthe-Krüger-Straße 17 21337 Lüneburg Tel. 0 41 31 - 86 34 0 Fax 0 41 31 - 86 34 10 lueneburg@odermann-krause.de	bearbeitet gezeichnet	Datum Juli 2016 Pieper
Buchholz, den 31.10.2016	gez. Odermann	geprüft	Aug. 2016 Odermann

DEGES Deutsche Einheit Fernstraßenplanungs- und -bau GmbH	Zimmerstraße 54, 10117 Berlin Telefon: 030-202 43 - 0 Fax: 030-202 43 291	geprüft:
---------------------------------------------------------------------	---------------------------------------------------------------------------------	----------------

PLANFESTSTELLUNG / 2. PLANÄNDERUNG

Freie und Hansestadt Hamburg Behörde für Wirtschaft, Verkehr und Innovation Auftragsverwaltung für die Bundesfernstraßen	Unterlage: 6 Blatt-Nr.: 2 Index B Straßenquerschnitt A26: Trog / Tunnel Maßstab: 1 : 50
---	---

Maßnahmenbezeichnung: A26, Stade - Hamburg 4-streifiger Neubau der BAB 26 AK HH-Süderelbe (BAB 7) bis Landesgrenze HH/NI 8-streifige Erweiterung der BAB 7 AK HH-Süderelbe bis AS HH-Heimfeld	
---	--

Aufgestellt: Datum: 04.11.2016 06.12.2017	Geprüft: Datum: 04.11.2016 06.12.2017
DEGES gez. ppa. Rothe	DEGES gez. i. A. Pfeffermann