



Straßenquerschnitt A 7

M.: 1:100

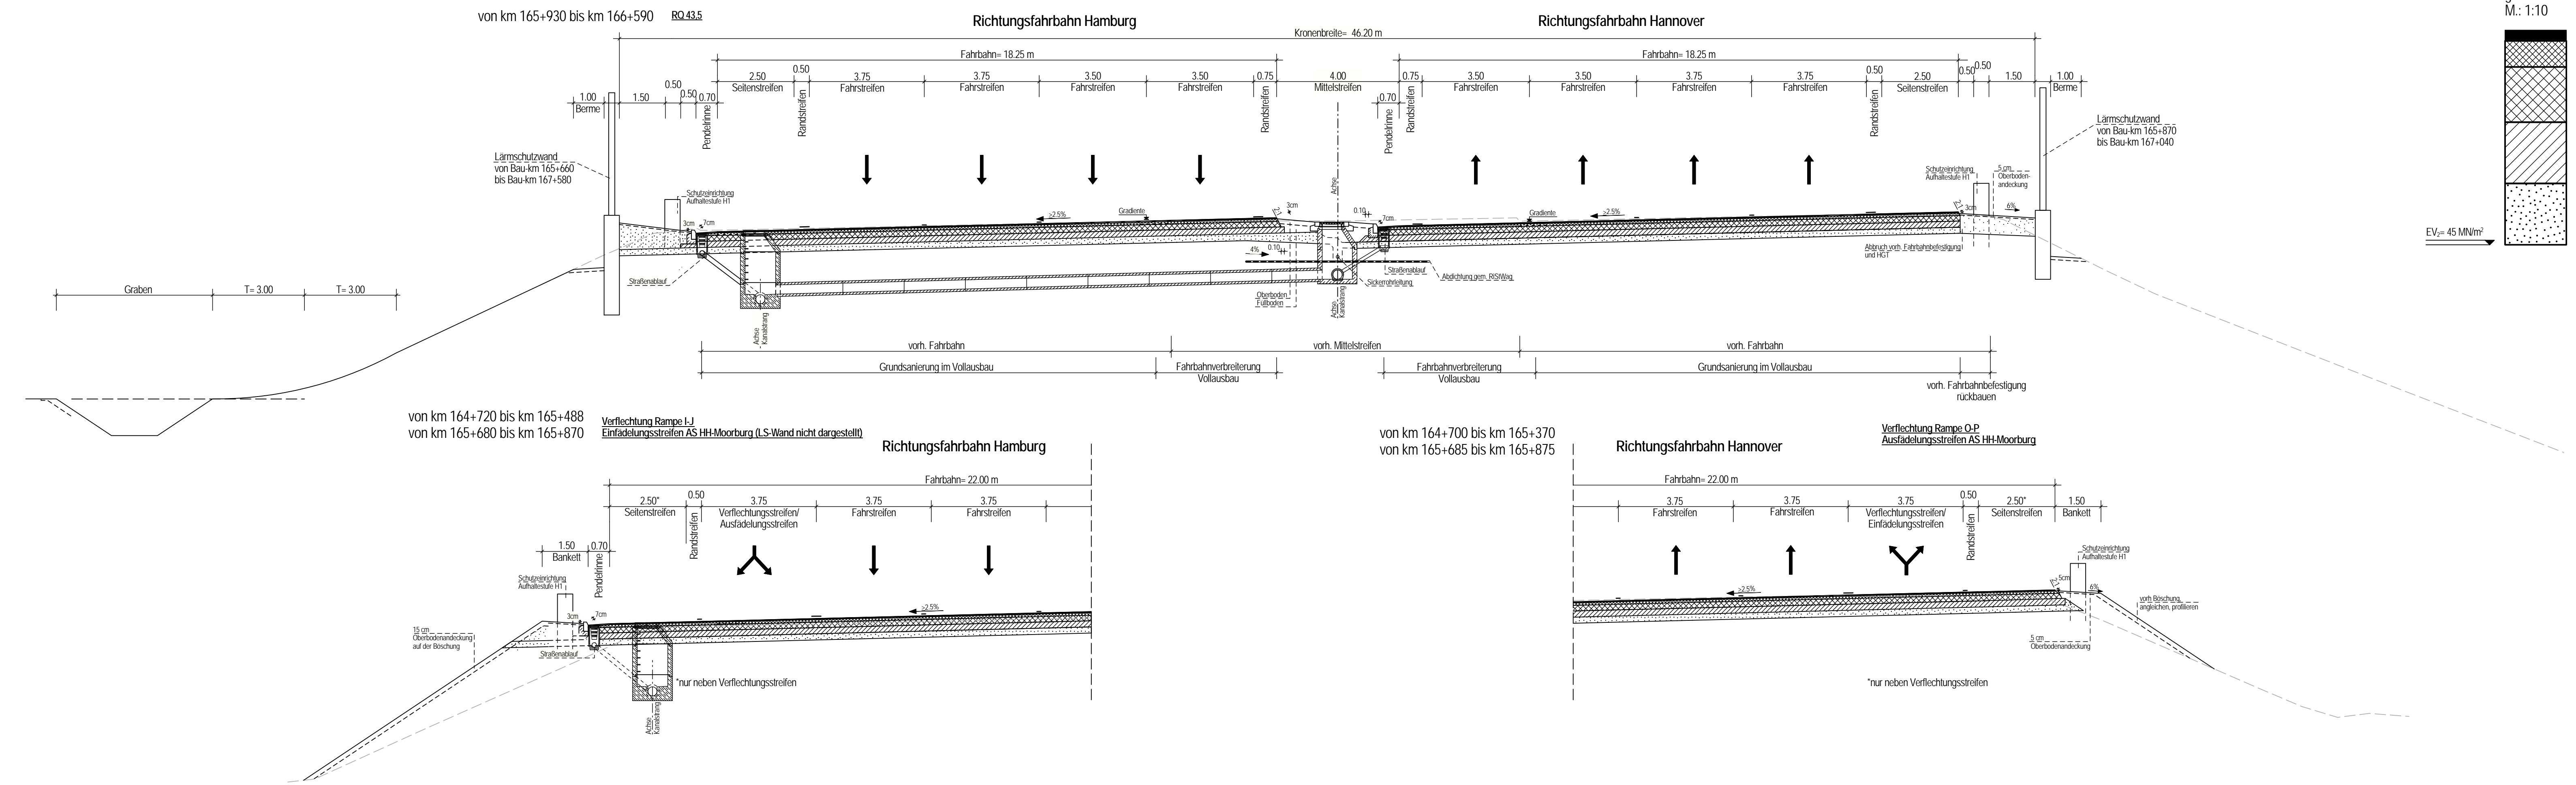

Fahrbahnbefestigung

gem. der Entwurfsrichtlinie Nr.1 (06/14), BK 100
M.: 1:10

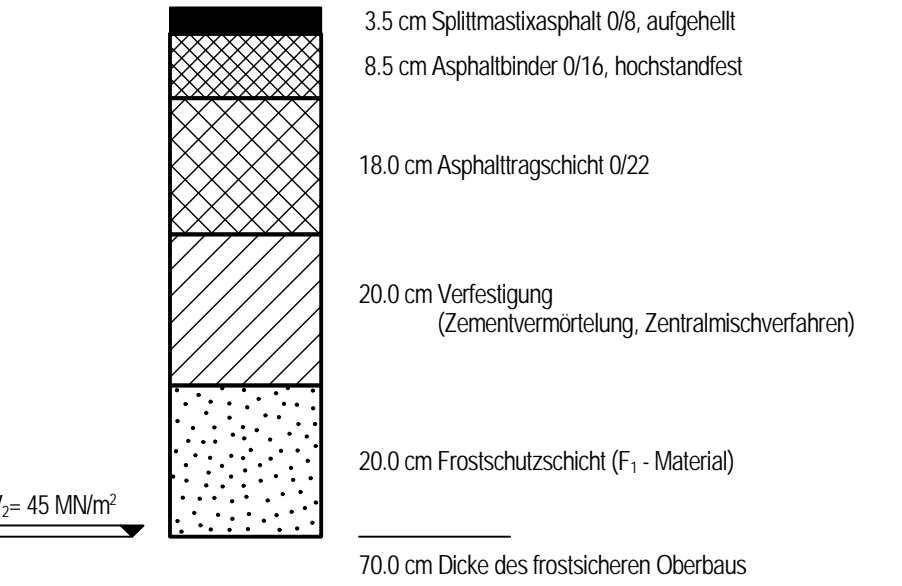

4.	Lärmschutzwände ergänzt	06.12.2017	
3.	Seitenstreifen neben Verflechtungsstreifen ergänzt, Bankettbreite geändert.		
2.	Entwässerung geändert		
1.	Oberbaumessung gem. Entwurfsrichtlinie Nr.1 (06/14)		
Nr.	Art der Änderung	Datum	Name

INGENIEURGESELLSCHAFT FÜR BAU- UND VERMESSUNGSWESEN Werner Odermann Herbert Krause		15051-09-04-06-004B-2017-12-01-PI	
Neue Straße 16 21244 Buchholz i.d.N. Tel. 0 41 81 - 28 77 0 Fax 0 41 81 - 28 77 11 buchholz@odermann-krause.de	Käthe-Krüger-Straße 17 21337 Lüneburg Tel. 0 41 31 - 86 34 0 Fax 0 41 31 - 86 34 10 lueenburg@odermann-krause.de	bearbeitet gezeichnet	Datum Name Juli 2016 Pieper Juli 2016 Sta/Ste/Id
Buchholz, den 31.10.2016	gez. Odermann	geprüft	Aug. 2016 Odermann

DEGES Deutsche Einheit Fernstraßenplanungs- und -bau GmbH	Zimmerstraße 54, 10117 Berlin Telefon: 030-202 43 - 0 Fax: 030-202 43 291	geprüft:
---	---	----------------

PLANFESTSTELLUNG / 2. PLANÄNDERUNG

Freie und Hansestadt Hamburg Behörde für Wirtschaft, Verkehr und Innovation Auftragsverwaltung für die Bundesfernstraßen	Unterlage: 6 Blatt-Nr.: 4 Index B Straßenquerschnitt AD HH - Süderelbe: A7 Maßstab: 1 : 100
--	---

Maßnahmenbezeichnung: A26, Stade - Hamburg 4-streifiger Neubau der BAB 26 AK HH-Süderelbe (BAB 7) bis Landesgrenze HH/NI 8-streifige Erweiterung der BAB 7 AK HH-Süderelbe bis AS HH-Heimfeld			
Aufgestellt:	Datum: 04.11.2016 06.12.2017	Geprüft:	Datum: 04.11.2016 06.12.2017
DEGES	gez. ppa. Rothe	DEGES	gez. i. A. Pfeffermann