



Überführung Francoper Straße / Hinterdeich

M.: 1:50

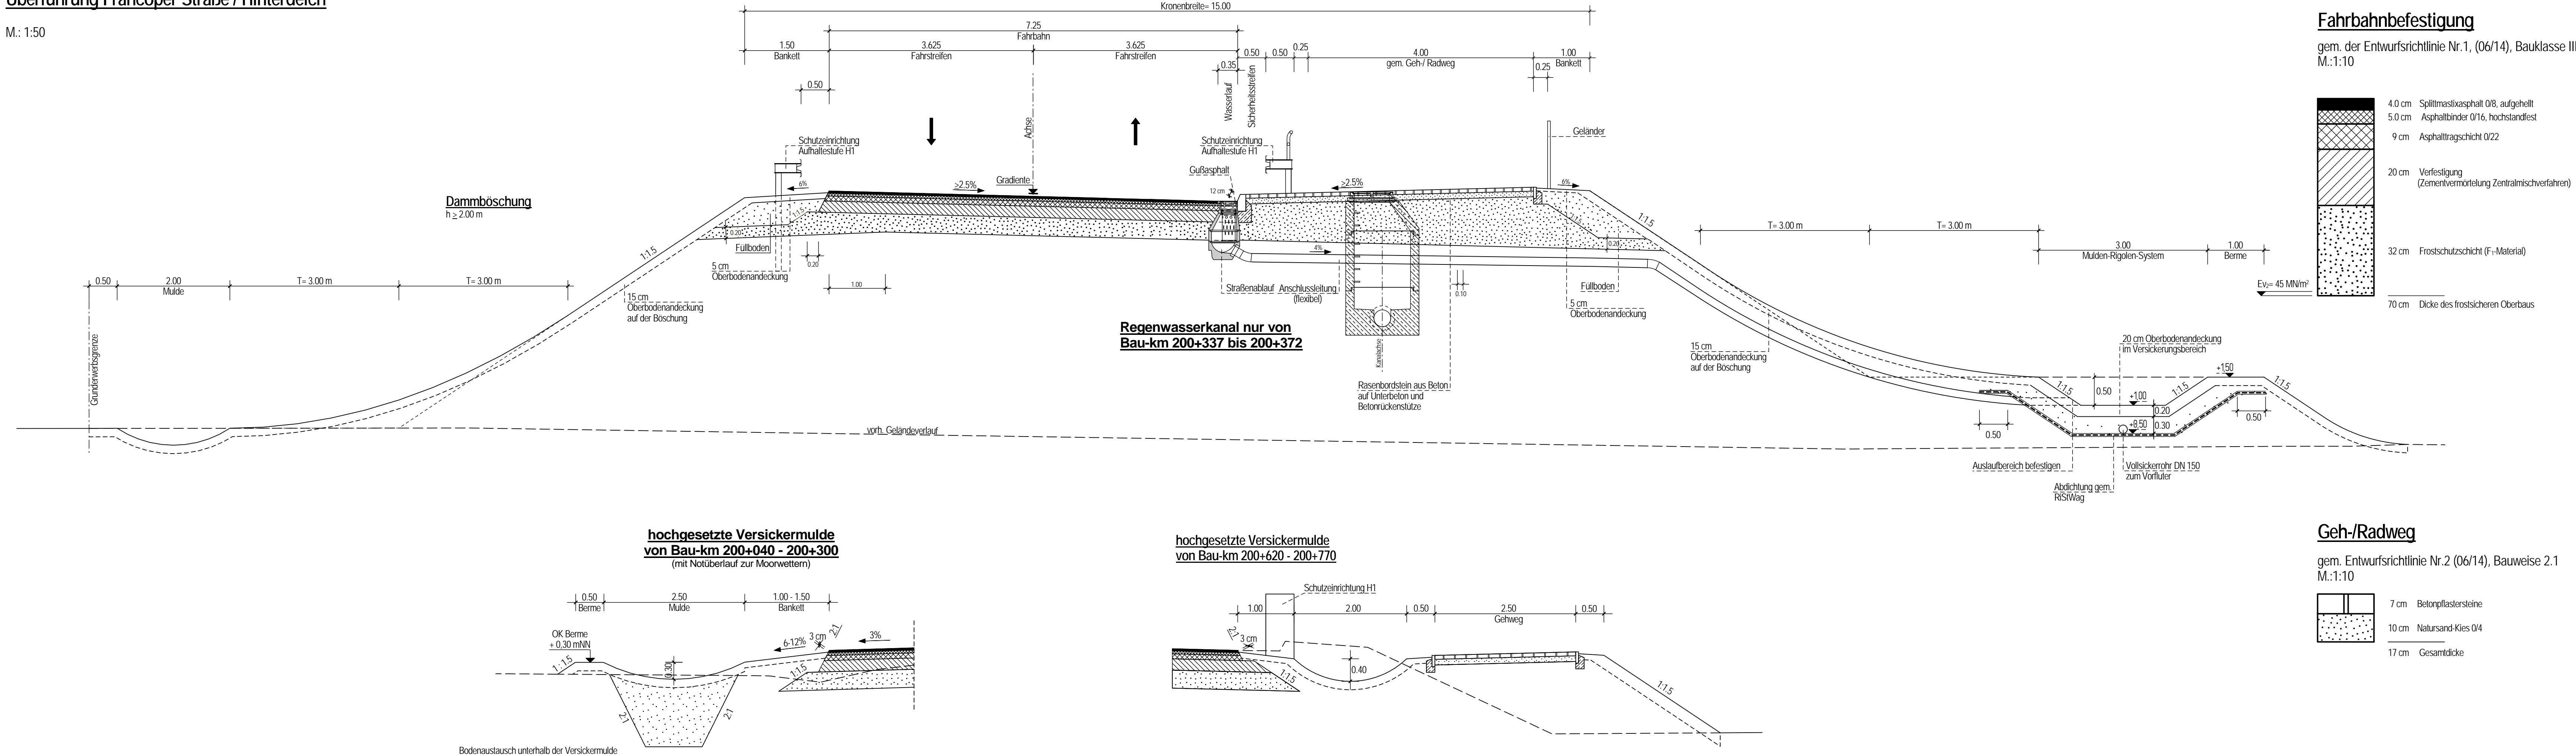


Fahrbahnbefestigung

gem. der Entwurfsrichtlinie Nr.1, (06/14), Bauklasse III
M.:1:10

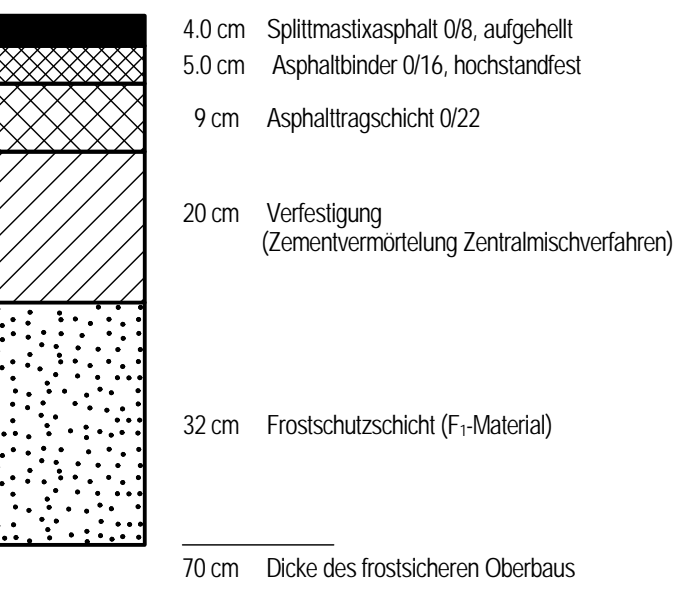

Geh-/Radweg

gem. Entwurfsrichtlinie Nr.2 (06/14), Bauweise 2.1
M.:1:10

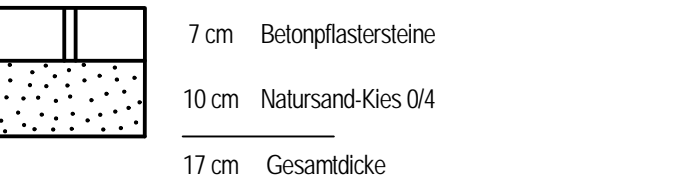

8.			
7.	Stationierung hochgesetzte Versickermulde geändert, Hinweis auf Notüberlauf ergänzt	08.10.2018	
6.	Stationierung und Abmessungen hochgesetzte Versickermulde geändert	06.12.2017	
5.	Geh- und Radweg von 2.50 m auf 4.00 m verbreitert	06.12.2017	
4.	Entwässerung ergänzt (hochgesetzte Versickermulden)		
3.	Entwässerung geändert (Regenwasserkanal)		
2.	Entwässerung geändert (Filter- und Rückhaltegraben, Anschlussleitungen)		
1.	Oberbaumessung gem. Entwurfsrichtlinie Nr.1 (06/14)		
Nr.	Art der Änderung	Datum	Name

INGENIEURGESELLSCHAFT FÜR BAU- UND VERMESSUNGSWESEN Werner Odermann Herbert Krause		15051-09-04-06-010C-2018-09-04-PI	
Neue Straße 16 21244 Buchholz i.d.N. Tel. 0 41 81 - 28 77 0 Fax 0 41 81 - 28 77 11 buchholz@odermann-krause.de		Käthe-Krüger-Straße 17 21337 Lüneburg Tel. 0 41 31 - 86 34 0 Fax 0 41 31 - 86 34 10 lueenburg@odermann-krause.de	
Buchholz, den 31.10.2016	gez. Odermann	bearbeitet	Datum
		gezeichnet	Name
		geprüft	

DEGES Deutsche Einheit Fernstraßenplanungs- und -bau GmbH		Zimmerstraße 54, 10117 Berlin Telefon: 030-202 43 - 0 Fax: 030-202 43 291	
		geprüft:	

PLANFESTSTELLUNG / 3. PLANÄNDERUNG

Freie und Hansestadt Hamburg Behörde für Wirtschaft, Verkehr und Innovation Auftragsverwaltung für die Bundesfernstraßen		Unterlage: 6 Blatt-Nr.: 10 Index C Straßenquerschnitt Francoper Straße / Hinterdeich Maßstab: 1 : 50
--	--	---

Maßnahmenbezeichnung: A26, Stade - Hamburg	
4-streifiger Neubau der BAB 26 AK HH-Süderelbe (BAB 7) bis Landesgrenze HH/NI 8-streifige Erweiterung der BAB 7 AK HH-Süderelbe bis AS HH-Heimfeld	

Aufgestellt:	Datum: 04.11.2016 06.12.2017 08.10.2018	Geprüft:	Datum: 04.11.2016 06.12.2017 08.10.2018
DEGES	gez. ppa. Rothe	DEGES	gez. i. A. Pfeffermann