


Straßenquerschnitt A 7  
M.: 1:100

von km 163+640 bis km 164+100

Richtungsfahrbahn Hamburg


Richtungsfahrbahn Hannover

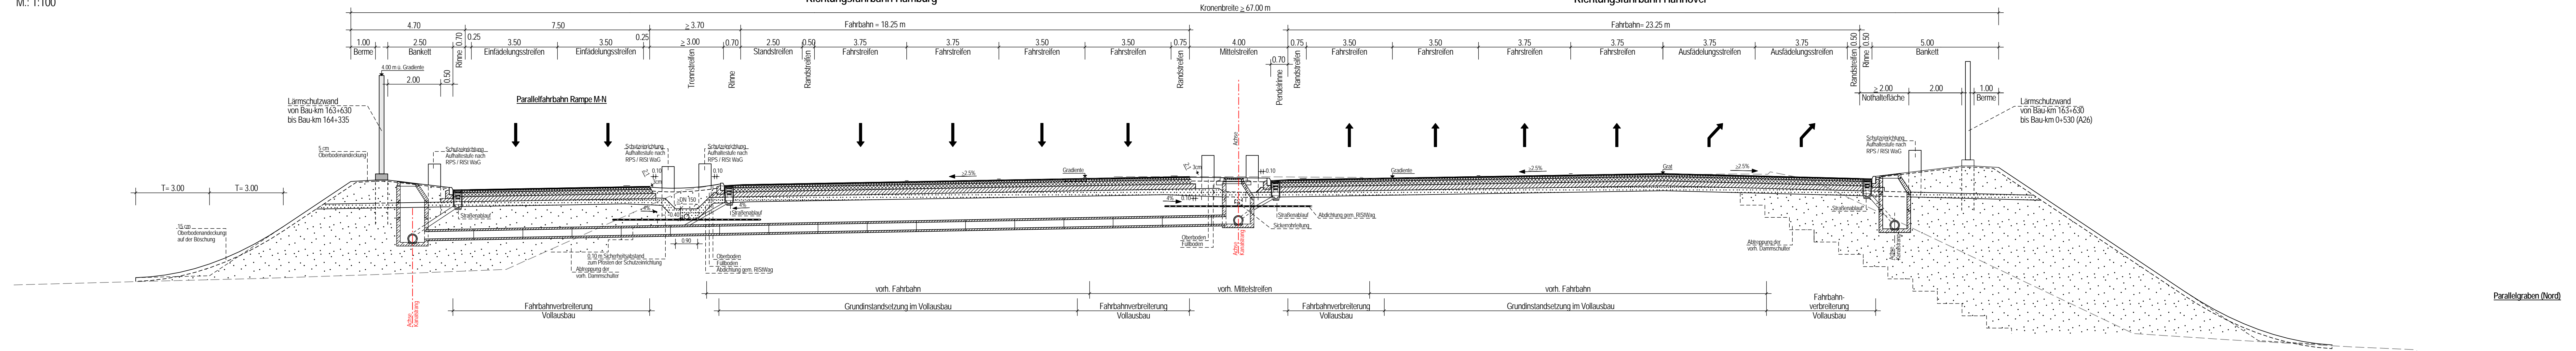

von km 164+100 bis km 164+700  
(Anhebung der Gradienten A7)


Richtungsfahrbahn Hamburg

Richtungsfahrbahn Hannover

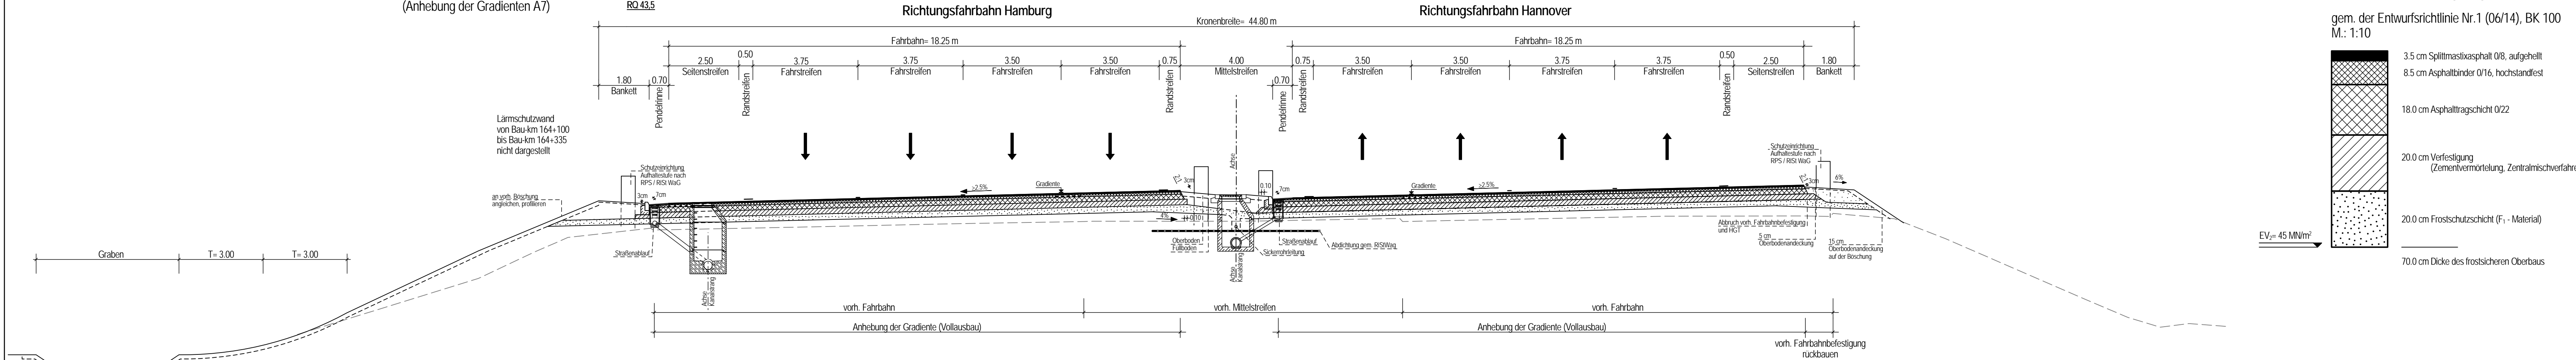

Fahrbahnbefestigung

gem. der Entwurfsrichtlinie Nr.1 (06/14), BK 100  
M.: 1:10

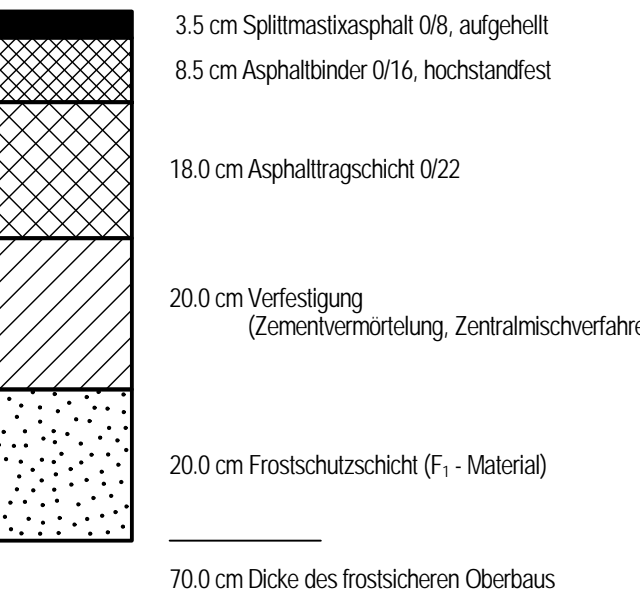

|     |   |            |      |
|-----|---|------------|------|
| 6.  | RiFa Hannover: Querneigung Ausfädelstreifen nach außen geändert, Entwässerung außen ergänzt | 06.12.2017 |      |
| 5.  | Lärmschutzwände ergänzt   | 06.12.2017 |      |
| 4.  | Querneigung RiFa Hannover geändert, Grat zum Ausfädelstreifen entfällt                      |            |      |
| 3.  | 2-streif. Einfädelstreifen Rampe M-N geändert in Parallelfahrbahn                           |            |      |
| 2.  | Entwässerung geändert   |            |      |
| 1.  | Oberbaumessung gem. Entwurfsrichtlinie Nr.1 (06/14)   |            |      |
| Nr. | Art der Änderung  | Datum      | Name |

|   |   |                                   |           |
|---|---|-----------------------------------|-----------|
| INGENIEURGESELLSCHAFT FÜR BAU- UND VERMESSUNGSWESEN<br>Werner Oedermann    Herbert Krause                                   |   | 15051-09-04-06-003B-2017-12-01-PI |           |
| Neue Straße 16<br>21244 Buchholz i.d.N.<br>Tel. 0 41 81 - 28 77 0<br>Fax 0 41 81 - 28 77 11<br>buchholz@oedermann-krause.de | Käthe-Krüger-Straße 17<br>21337 Lüneburg<br>Tel. 0 41 81 - 86 34 0<br>Fax 0 41 81 - 86 34 10<br>lueburg@oedermann-krause.de |                                   | Datum     |
|   |   | bearbeitet                        | Jul 2016  |
|   |   | gezeichnet                        | Jul 2016  |
|   |   | geprüft                           | Aug. 2016 |
| Buchholz, den 31.10.2016  | gez. Oedermann  |                                   |           |

|   |   |                |
|---|---|----------------|
| DEGES<br>Deutsche Einzel Fernstraßenplanungs- und -bau GmbH | Zimmerstraße 54, 10117 Berlin<br>Telefon: 030-202 43 - 0<br>Fax: 030-202 43 291 | geprüft: ..... |
|---|---|----------------|

PLANFESTSTELLUNG / 2. PLANÄNDERUNG

|  |   |
|--|---|
| Freie und Hansestadt Hamburg<br>Behörde für Wirtschaft, Verkehr und Innovation<br>Auftragsverwaltung für die Bundesfernstraßen | Unterlage: 6<br>Blatt-Nr.: 3 index B<br>Straßenquerschnitt<br>AD HH - Süderelbe: A7<br>Maßstab: 1 : 100 |
|--|---|

Maßnahmenbezeichnung:  
**A26, Stade - Hamburg**  
4-streifiger Neubau der BAB 26 AK HH-Süderelbe (BAB 7) bis Landesgrenze HH/NI  
8-streifige Erweiterung der BAB 7 AK HH-Süderelbe bis AS HH-Heimfeld

|              |                                 |          |                                 |
|--------------|---------------------------------|----------|---------------------------------|
| Aufgestellt: | Datum: 04.11.2016<br>06.12.2017 | Geprüft: | Datum: 04.11.2016<br>06.12.2017 |
| DEGES        | gez. ppa. Rothe                 | DEGES    | gez. i. A. Pfeiffermann         |