



Straßenquerschnitt AD HH - Süderelbe
Rampe C - D
(Fahrtrichtung Hamburg - Stade)
M.: 1:50

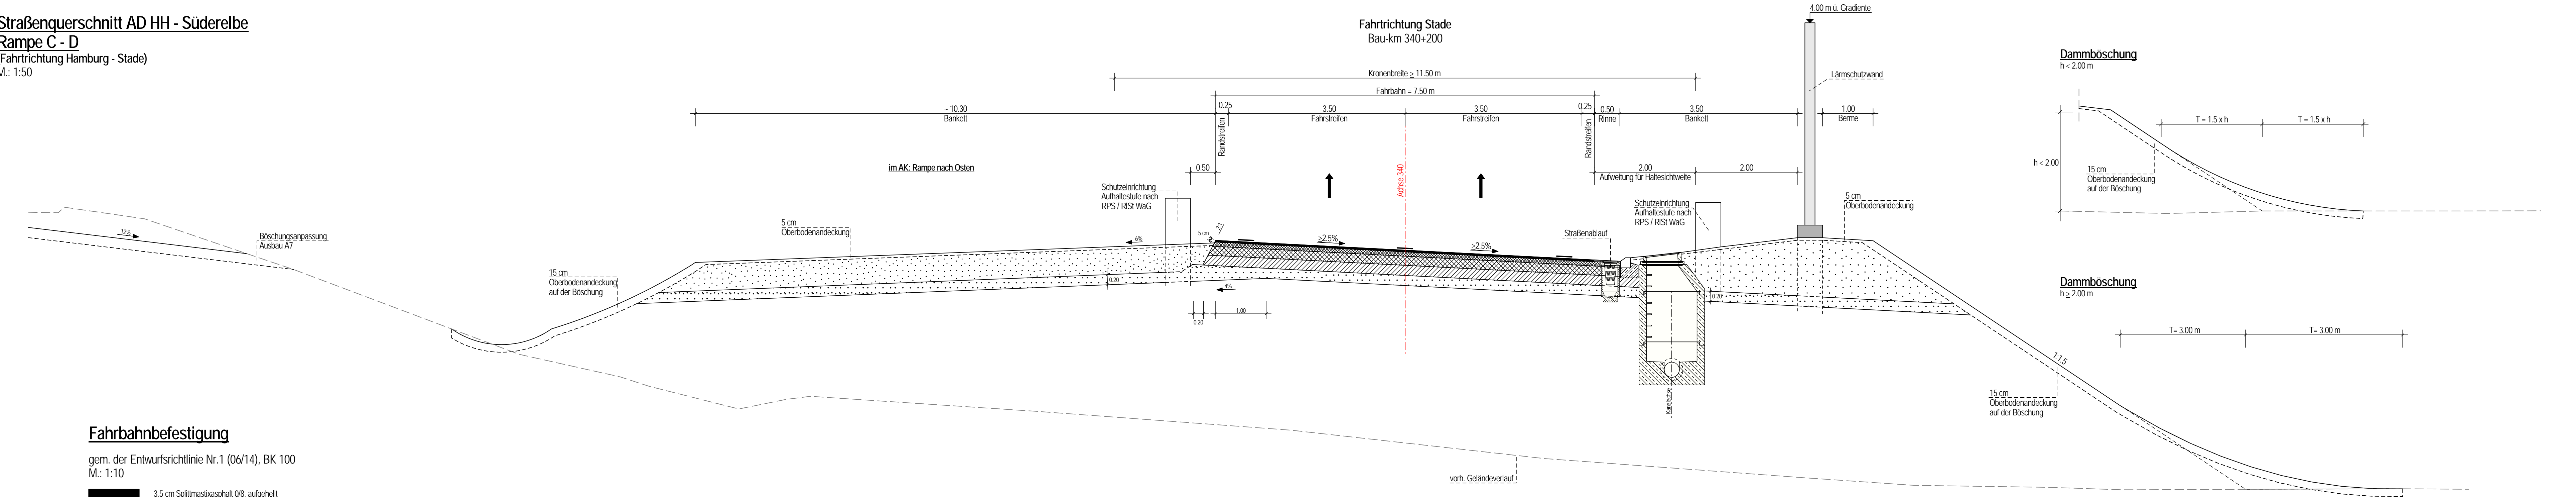

Fahrbahnbefestigung

gem. der Entwurfsrichtlinie Nr.1 (06/14), BK 100
M.: 1:10

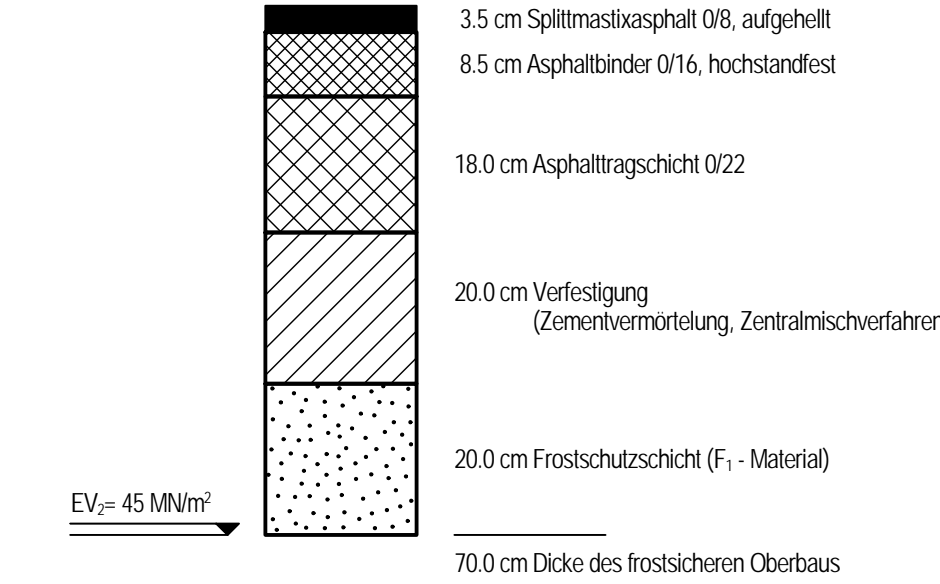

4.	Lärmschutzwand ergänzt	06.12.2017	
3.	Querschnitt geändert (Randstreifen, Bankettbreiten)		
2.	Entwässerung geändert		
1.	Oberbaumessung gem. Entwurfsrichtlinie Nr.1 (06/14)		
Nr.	Art der Änderung	Datum	Name

INGENIEURGESELLSCHAFT FÜR BAU- UND VERMESSUNGSWESEN Werner Odermann Herbert Krause		15051-09-04-06-005B-2017-12-01-Pi	
Neue Straße 16 21244 Buchholz i.d.N. Tel. 0 41 81 - 28 77 0 Fax 0 41 81 - 28 77 11 buchholz@odermann-krause.de	Käthe-Krüger-Straße 17 21337 Lüneburg Tel. 0 41 31 - 86 34 0 Fax 0 41 31 - 86 34 10 lueneburg@odermann-krause.de	Datum	Name
		bearbeitet Juli 2016	Pieper
Buchholz, den 31.10.2016	gez. Odermann	gezeichnet Juli 2016	Sta/Ste/Ud
		geprüft Aug. 2016	Odermann

DEGES Deutsche Einheit Fernstraßenplanungs- und -bau GmbH	Zimmerstraße 54, 10117 Berlin Telefon: 030-202 43 - 0 Fax: 030-202 43 291	geprüft:
---	---	----------------

PLANFESTSTELLUNG / 2. PLANÄNDERUNG

Freie und Hansestadt Hamburg Behörde für Wirtschaft, Verkehr und Innovation Auftragsverwaltung für die Bundesfernstraßen	Unterlage: 6 Blatt-Nr.: 5 Index B Straßenquerschnitt AD HH - Süderelbe: Rampe C - D Hamburg - Stade Maßstab: 1 : 50
--	---

Maßnahmenbezeichnung: A26, Stade - Hamburg 4-streifiger Neubau der BAB 26 AK HH-Süderelbe (BAB 7) bis Landesgrenze HH/NI 8-streifige Erweiterung der BAB 7 AK HH-Süderelbe bis AS HH-Heimfeld			
Aufgestellt:	Datum: 04.11.2016 06.12.2017	Geprüft:	Datum: 04.11.2016 06.12.2017
DEGES	gez. ppa. Rothe	DEGES	gez. i. A. Pfeffermann