


# KIESABBAU UNTERER LANDWEG V. BAUBABSCHNITT

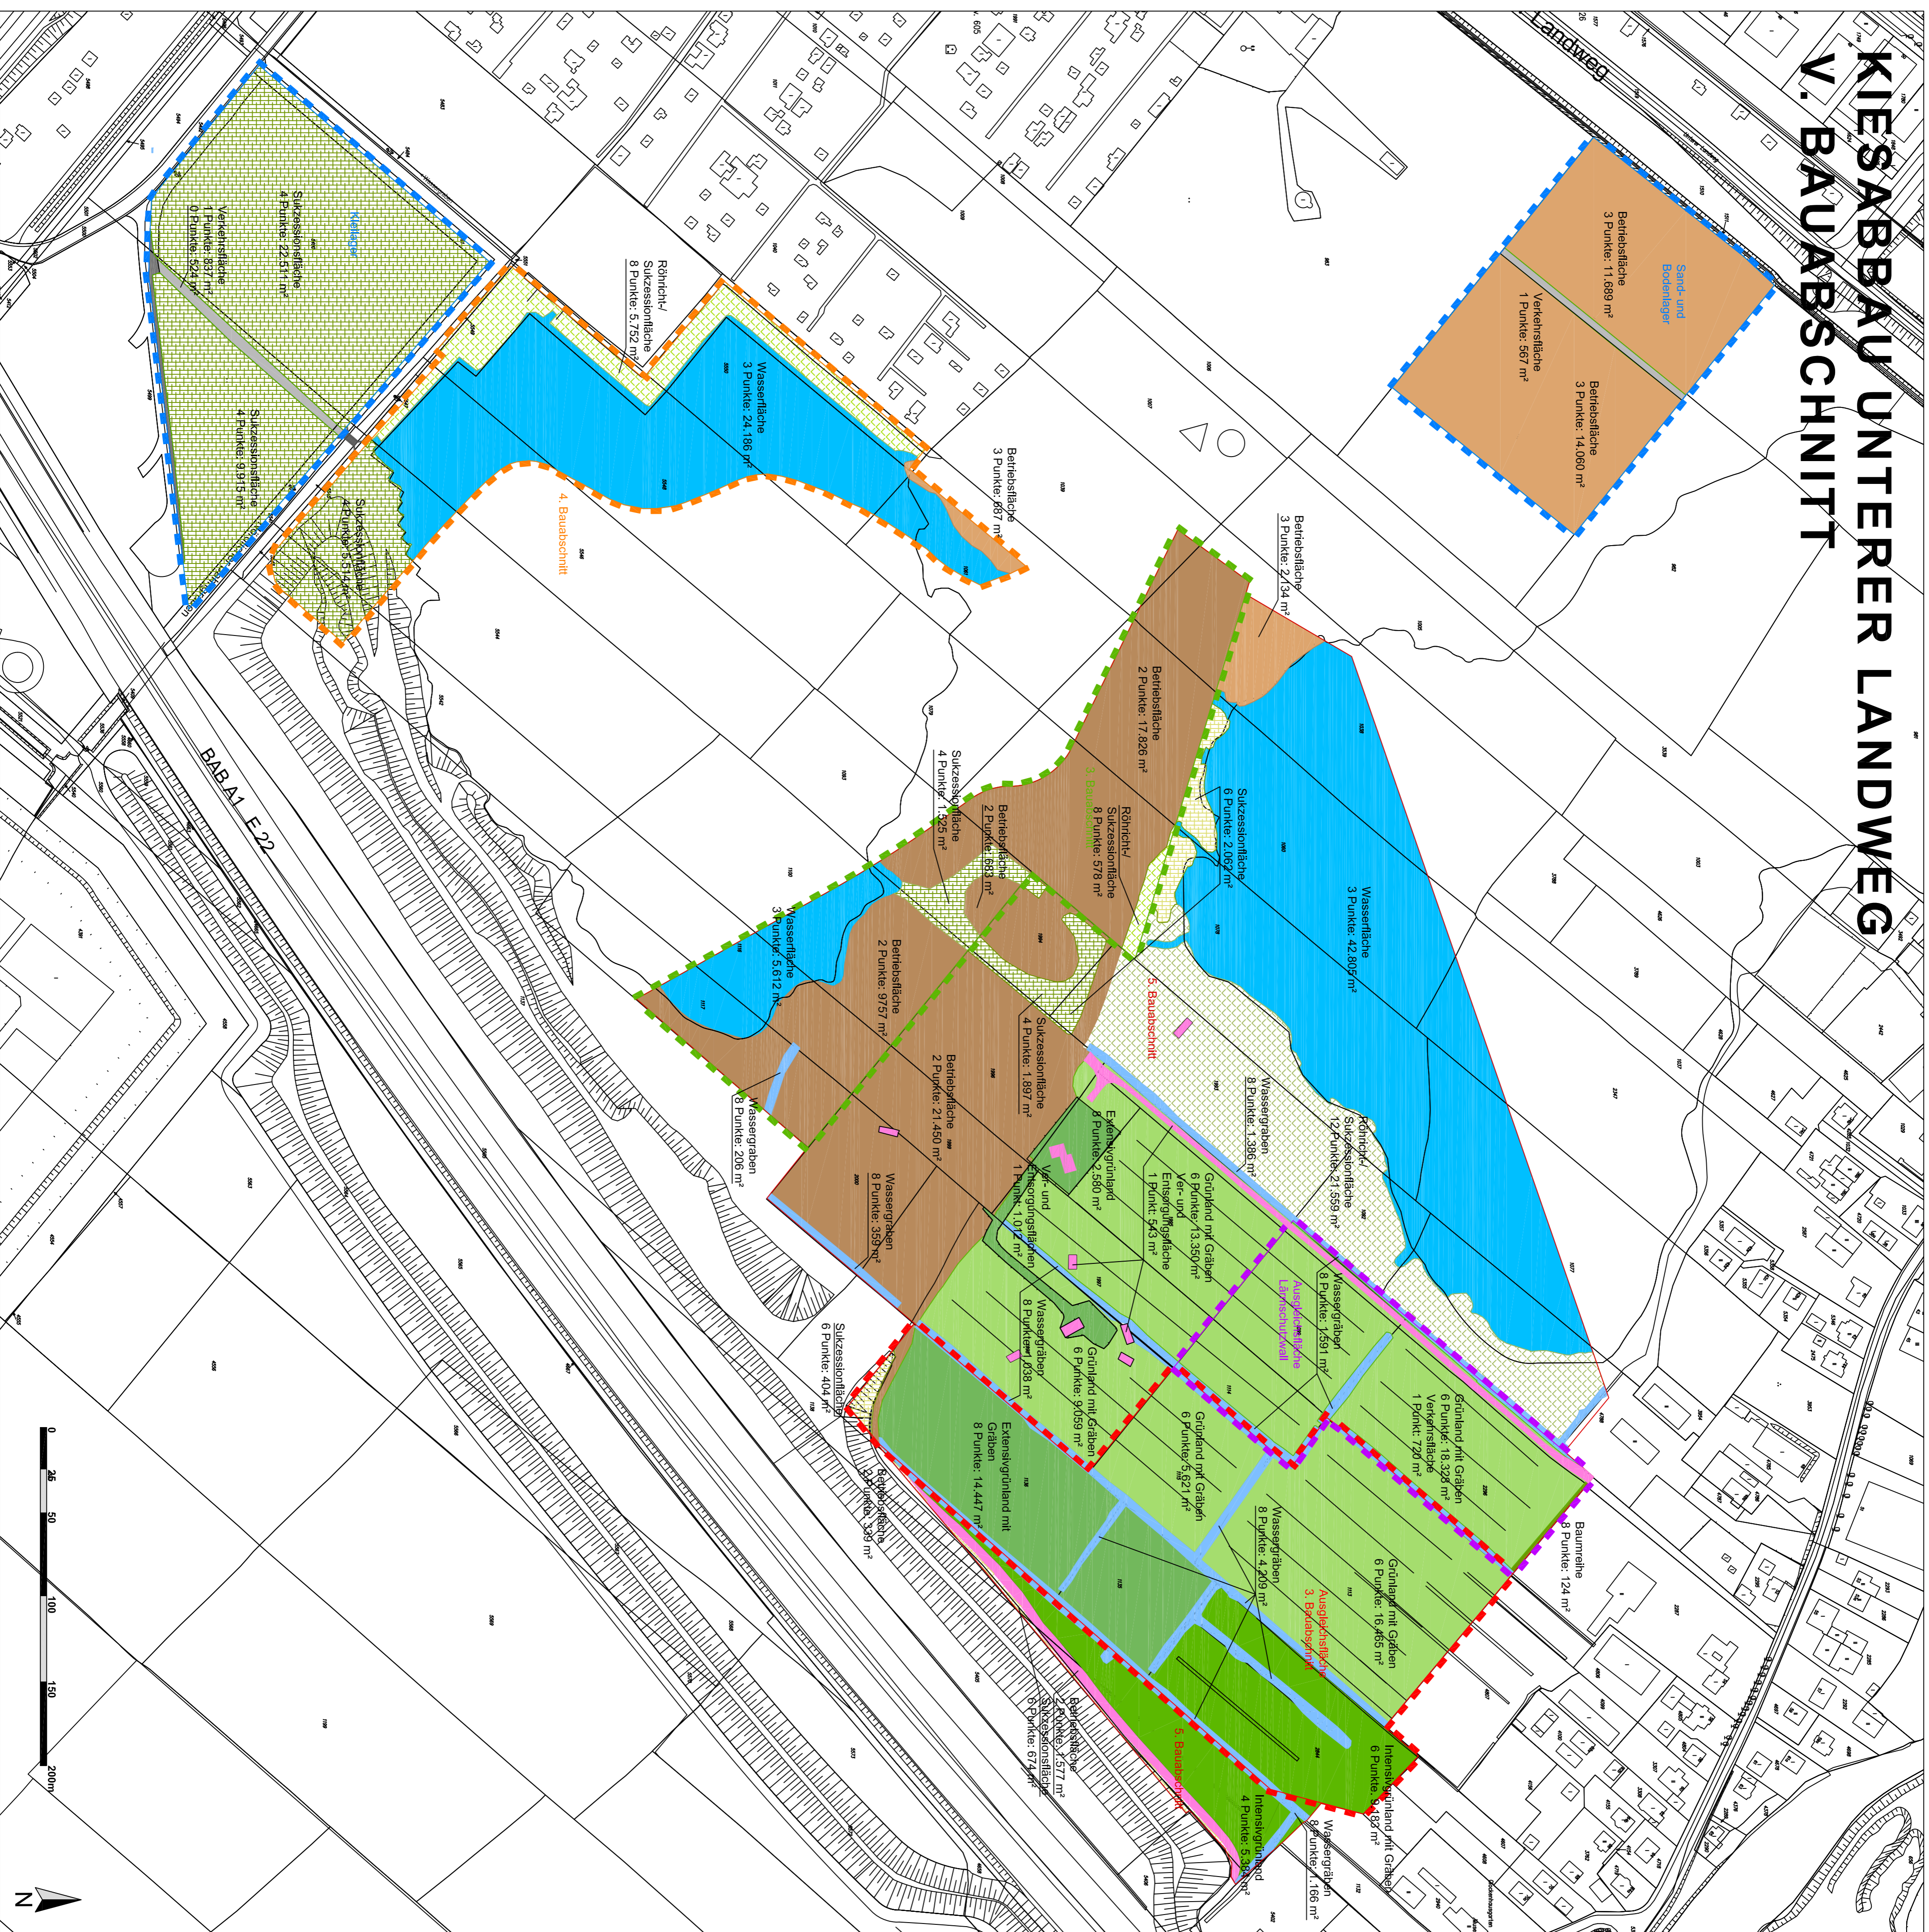

## Legende

- Intensivgrünland, 4 Punkte
- Grünland, 6 Punkte
- Extensivgrünland, 8 Punkte
- Sukzessionsfläche, 4 Punkte
- Sukzessionsfläche, 6 Punkte
- Röhricht/  
Sukzessionsfläche, 8 Punkte
- Röhricht/  
Sukzessionsfläche, 12 Punkte
- Wasserfläche, 3 Punkte
- Betriebs- und  
Lagerfläche, 2 Punkte
- Betriebs- und  
Lagerfläche, 3 Punkte
- Verkehrsflächen, 0 Punkte
- Verkehrsflächen, 1 Punkte
- Wassergraben, 8 Punkte
- Baumreihe, 8 Punkte
- Ver- und Entsorgungsfläche, 1  
Punkt

- Ausgleichsfläche  
Lärmschutzwall
- Ausgleichsfläche
- 3. Bauabschnitt
- 3. Bauabschnitt
- 4. Bauabschnitt
- 5. Bauabschnitt
- Kleilager,  
Sand- und Bodenlager


Antragsteller

RBS Kiesgewinnung GmbH & Co. KG  
Unterer Landweg 25  
22113 Hamburg



Auftragnehmer

**Julius C. Andresen**  
Freier Garten- und Landschaftsarchitekt  
Kanzelstraße 17, 22609 Hamburg  
Tel.: 040 828462, Fax: 040 828331  
Email: buero@andresen-hamburg.de

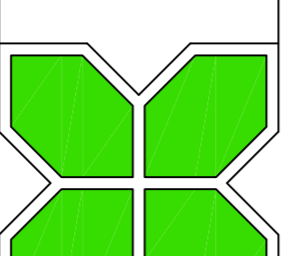

referenzierte Daten

erhalten von	erhalten am	eingefügt
ALKIS	FHH/LGV	TK

Index	Änderungen und Ergänzungen	Bearbeiter	Fachl. gepr.	Datum
A	Überarbeitung Bewertungsflächen	TK		14.05.2019
B	Überarbeitung Schriftl. Bewertungsflächen	TK		27.08.2019
C	Zuordnung der Flächen besser kennlich gemacht	PM		31.01.2020

Baunummer

Kiesabbau Unterer Landweg  
HH-Billwerder  
V. Bauabschnitt

Bearbeitet: JA, DW, TK

Planinhalt

Datum: 16.05.2018

Blatt 12: Bestand Bewertung Boden

Maststab: 1:2.000  
I.O. A1