KIESABBAU UNTERER LANDWEG
V. BAUABSCHNITT

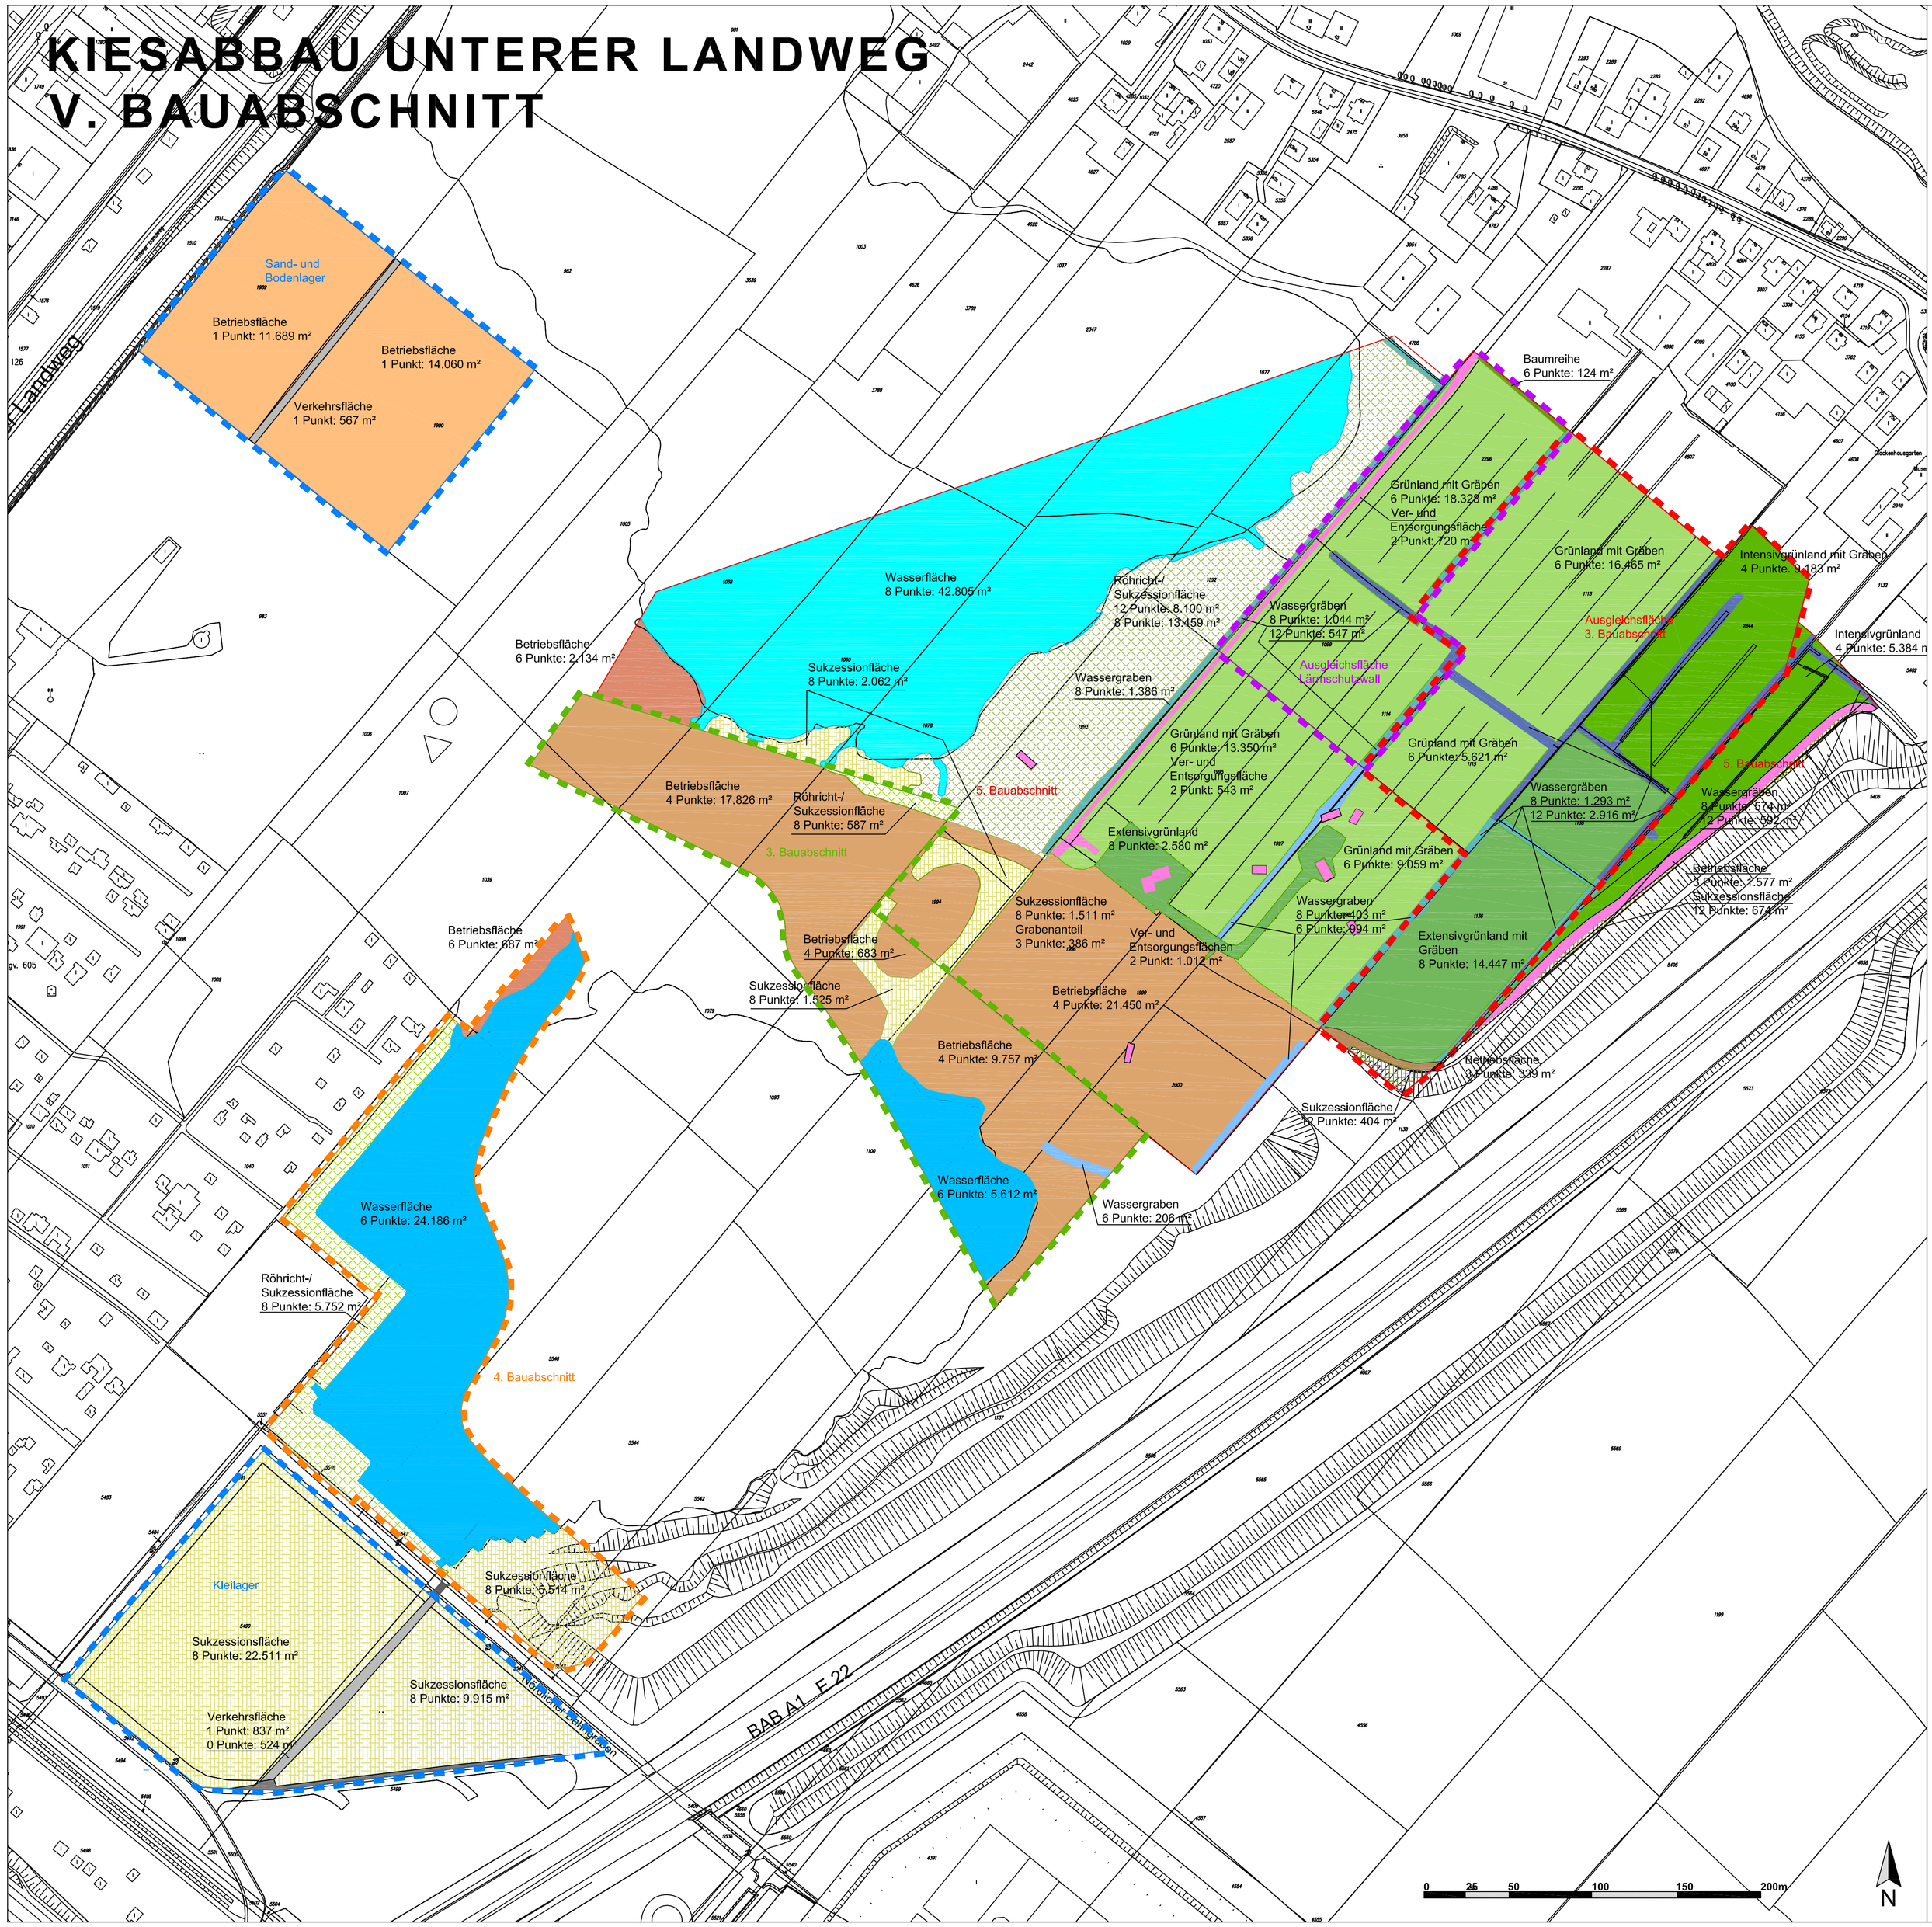

Legende

- Intensivgrünland, 4 Punkte
- Grünland, 6 Punkte
- Extensivgrünland, 8 Punkte
- Sukzessionsfläche, 4 Punkte
- Sukzessionsfläche, 8 Punkte
- Röhricht-/ Sukzessionsfläche, 8 Punkte
- Röhricht-/ Sukzessionsfläche, 12 Punkte
- Wasserfläche, 6 Punkte
- Wasserfläche, 8 Punkte
- Betriebs- und Lagerfläche, 1 Punkt
- Betriebs- und Lagerfläche, 3 Punkte
- Betriebs- und Lagerfläche, 4 Punkte
- Betriebs- und Lagerfläche, 6 Punkte
- Verkehrsflächen, 0 Punkte
- Verkehrsflächen, 1 Punkt
- Wassergraben, 6 Punkte
- Wassergraben, 8 Punkte
- Wassergraben, 12 Punkte
- Baumreihe, 6 Punkte
- Ver- und Entsorgungsfläche, 2 Punkte
- Ausgleichsfläche Lärmschutzwall
- Ausgleichsfläche 3. Bauabschnitt
- 3. Bauabschnitt
- 4. Bauabschnittt
- 5. Bauabschnitt
- Kleilager, Sand- und Bodenlager

Antragsteller

RBS Kiesgewinnung GmbH & Co. KG
Unterer Landweg 25
22113 Hamburg

Hamburg, den ....
(Unterschrift)

Auftragnehmer

Julius C. Andresen
Freier Garten- und Landschaftsarchitekt
Kanzleistraße 17, 22609 Hamburg
Tel.: 040 828462, Fax: 040 826931
eMail: buero@andresen-hamburg.de

referenzierte Daten	erhalten von	erhalten am	eingefügt
ALKIS	FHH/LGV	03.05.2018	TK

Index	Änderungen und Ergänzungen	Bearbeitet	Facht. gepr.	Datum
A	Überarbeitung Bewertungsflächen	TK		14.05.2019
B	Überarbeitung Schraffuren Bewertungsflächen	TK		27.08.2019
C	Flächen besser kenntlich gemacht	PM		31.01.2020

Baumaßnahme

Kiesabbau Unterer Landweg
HH-Billwerder

V. Bauabschnitt

Bearbeitet : JA, DW, TK

Datum : 16.05.2018

PlanInhalt

Blatt 13: Bestand Bewertung
Tiere und Pflanzen

Maßstab: 1:2.000
i.O. A1