


Genehmigungsvermerk Eisenbahn-Bundesamt

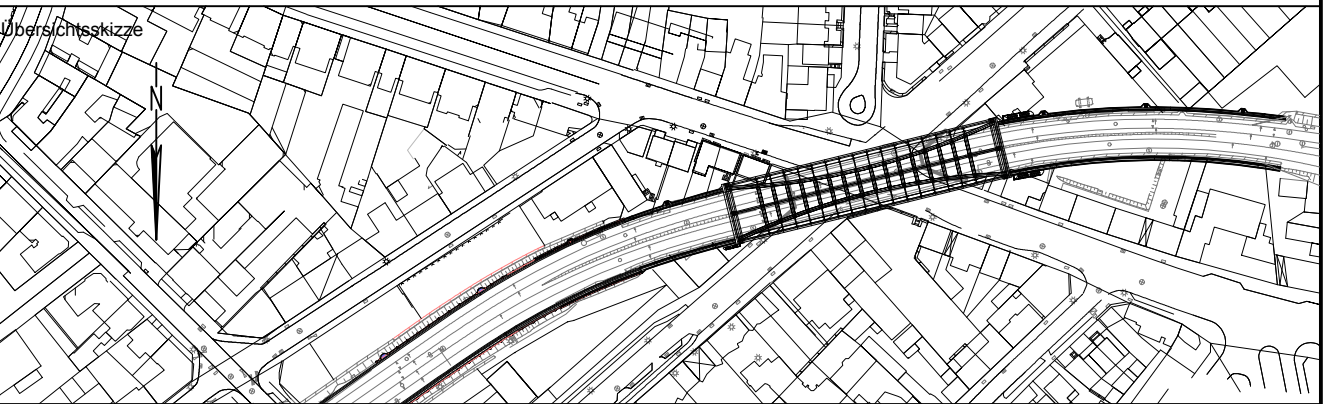

0	Ausgangsverfahren: Antragsfassung	30.04.2020
Index	Änderungen bzw. Ergänzungen	Planungsstand

Genehmigungsplanung: Unterlage für eine Entscheidung nach § 18 AEG


Vorhabenträger: <b>DB NETZE</b>			Planzeichen intern: GP_lb_R13_SP_130		
DB Netz AG Regionalbereich Nord Projektrealisierung KIB Nord I.NP-N-M-K(3) Hammerbrookstraße 44 20097 Hamburg			Projekt-Nr.:		
				Datum	Name
			gez.	04/2020	Kortstegge
			bearb.	04/2020	Leißle
			gepr.	04/2020	Schneider
Datum			Unterschrift	Datum	Unterschrift
Vertreter des Vorhabenträgers:			Planverfasser:		
			Vössing Ingenieurgesellschaft mbH Hafenweg 26, 22769 Hamburg Tel. : 040/85 37 55 0 Tel. : 040/85 37 55 15		
			<b>VÖSSING</b> INGENIEURE		
			Höhensystem: DB_Höhen		
			Koordinatensystem: DB_REF		
			Ursprungsplan:		
			Blattgröße: 297 x 1250		
			Maßstab: ohne		

Vorhaben:

Erneuerung EÜ Sternbrücke  
Str. 6100 Berlin-Spandau, W523 - Hamburg-Altona  
km 290,596 bis km 290,620

Planart: Lageplan

Planinhalt: Spurplanskizze

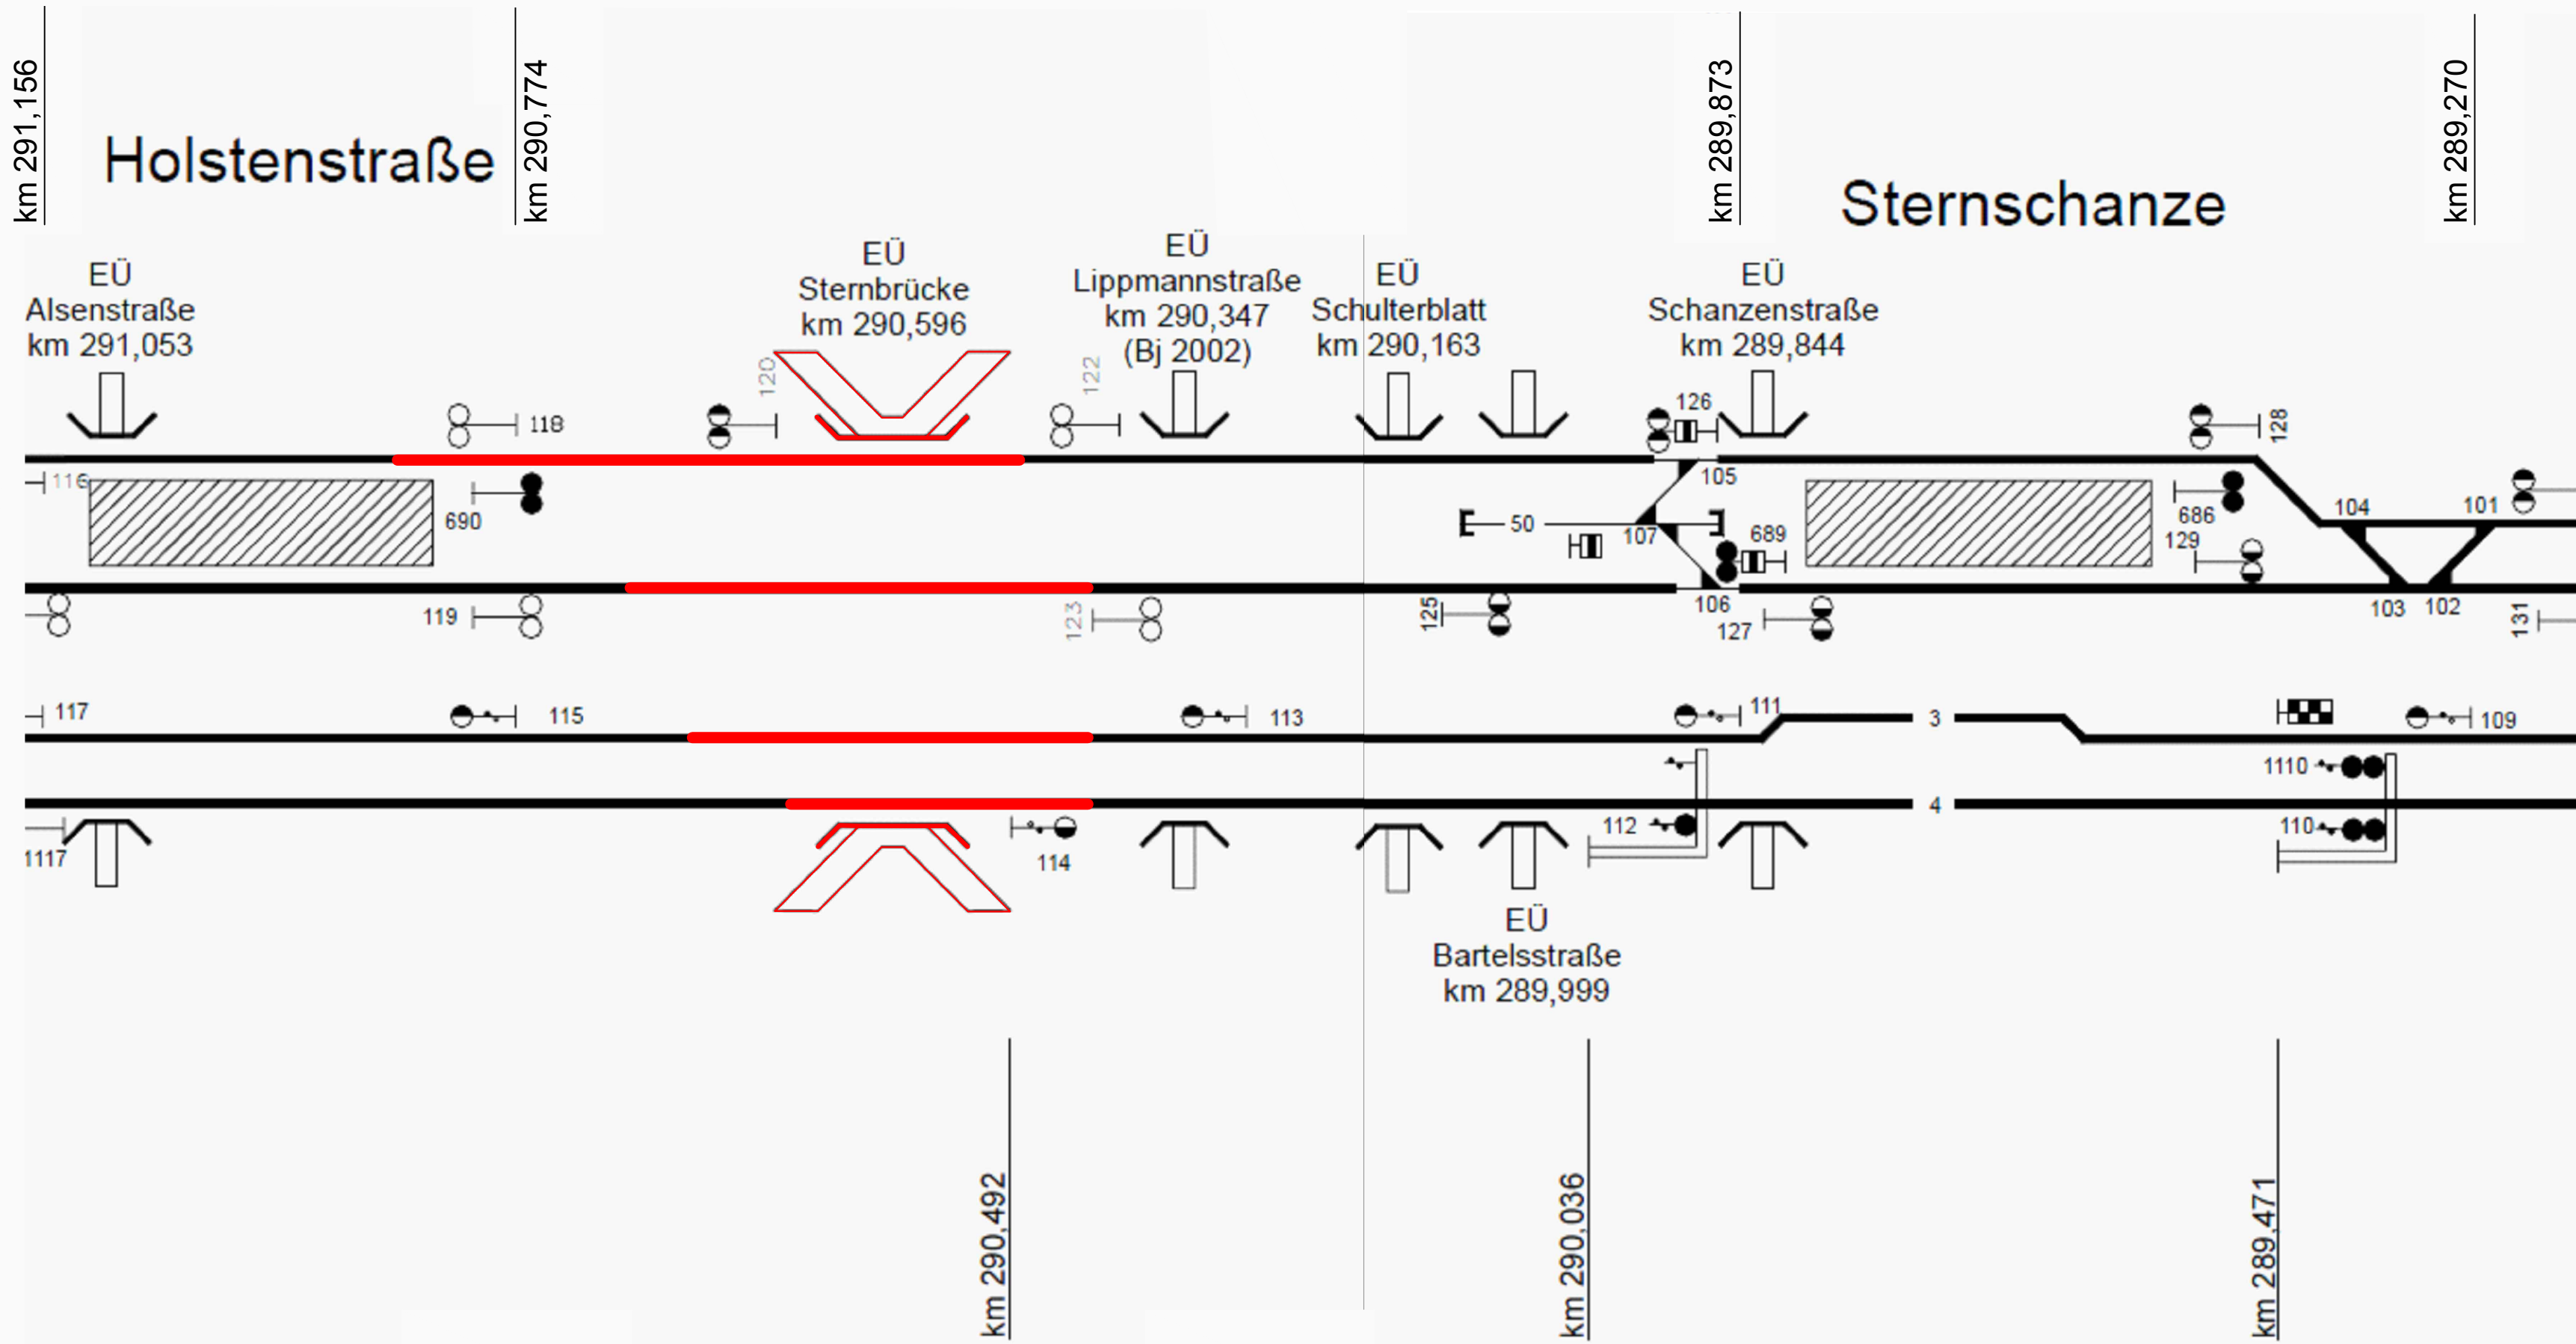

Legende:

- Bestand
- Neubau /Änderung
- Rückbau
- Mehrabschnittssignal zugbedient
- Hauptsignal zugbedient
- Vorsignal zugbedient
- Mehrabschnittssignal zug- oder stellwerkbedient
- Signalausleger
- Weiche fernbedient
- Gleis für Reise- und Güterzüge
- Gleis für Güterzüge
- Bahnsteig
- Bahnsteig