


Wasserstand [mNN], Stichtag 07.07.1997

GW 1

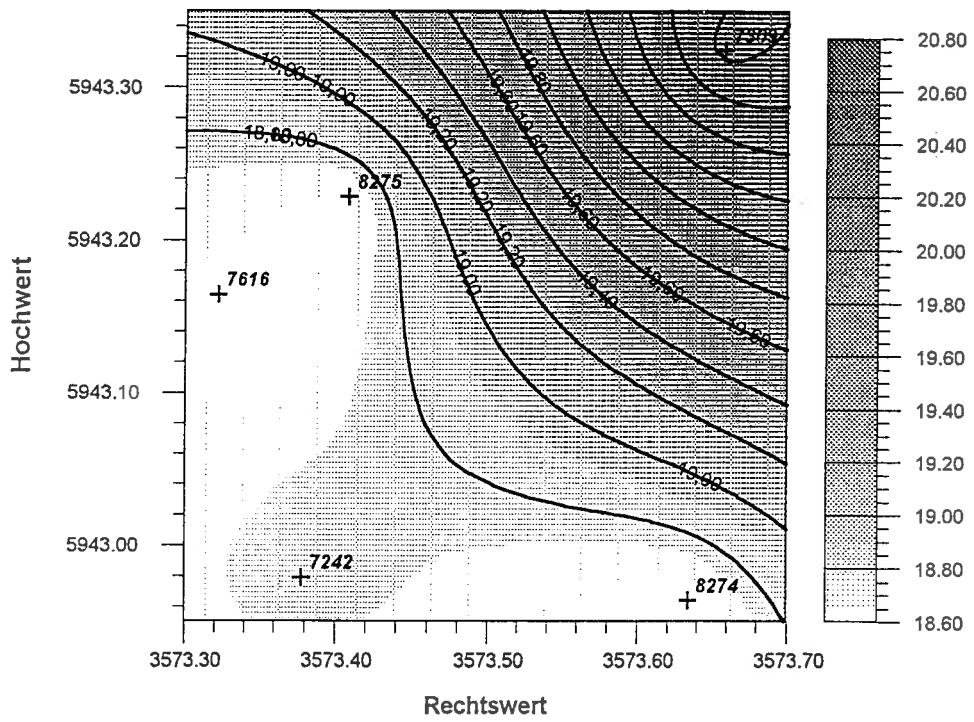

Maßstab 1:5000


Ochmann + Partner
Geotechnik GmbH
Mendelsohnstraße 15F
22761 Hamburg

Bearb.: St, 08.07.1997

Ehemalige Deponie Neusurenland
Grundwassergleichenplan

Anlage: 96678/8

Zeitraum 01.01.1991 - 07.07.1997

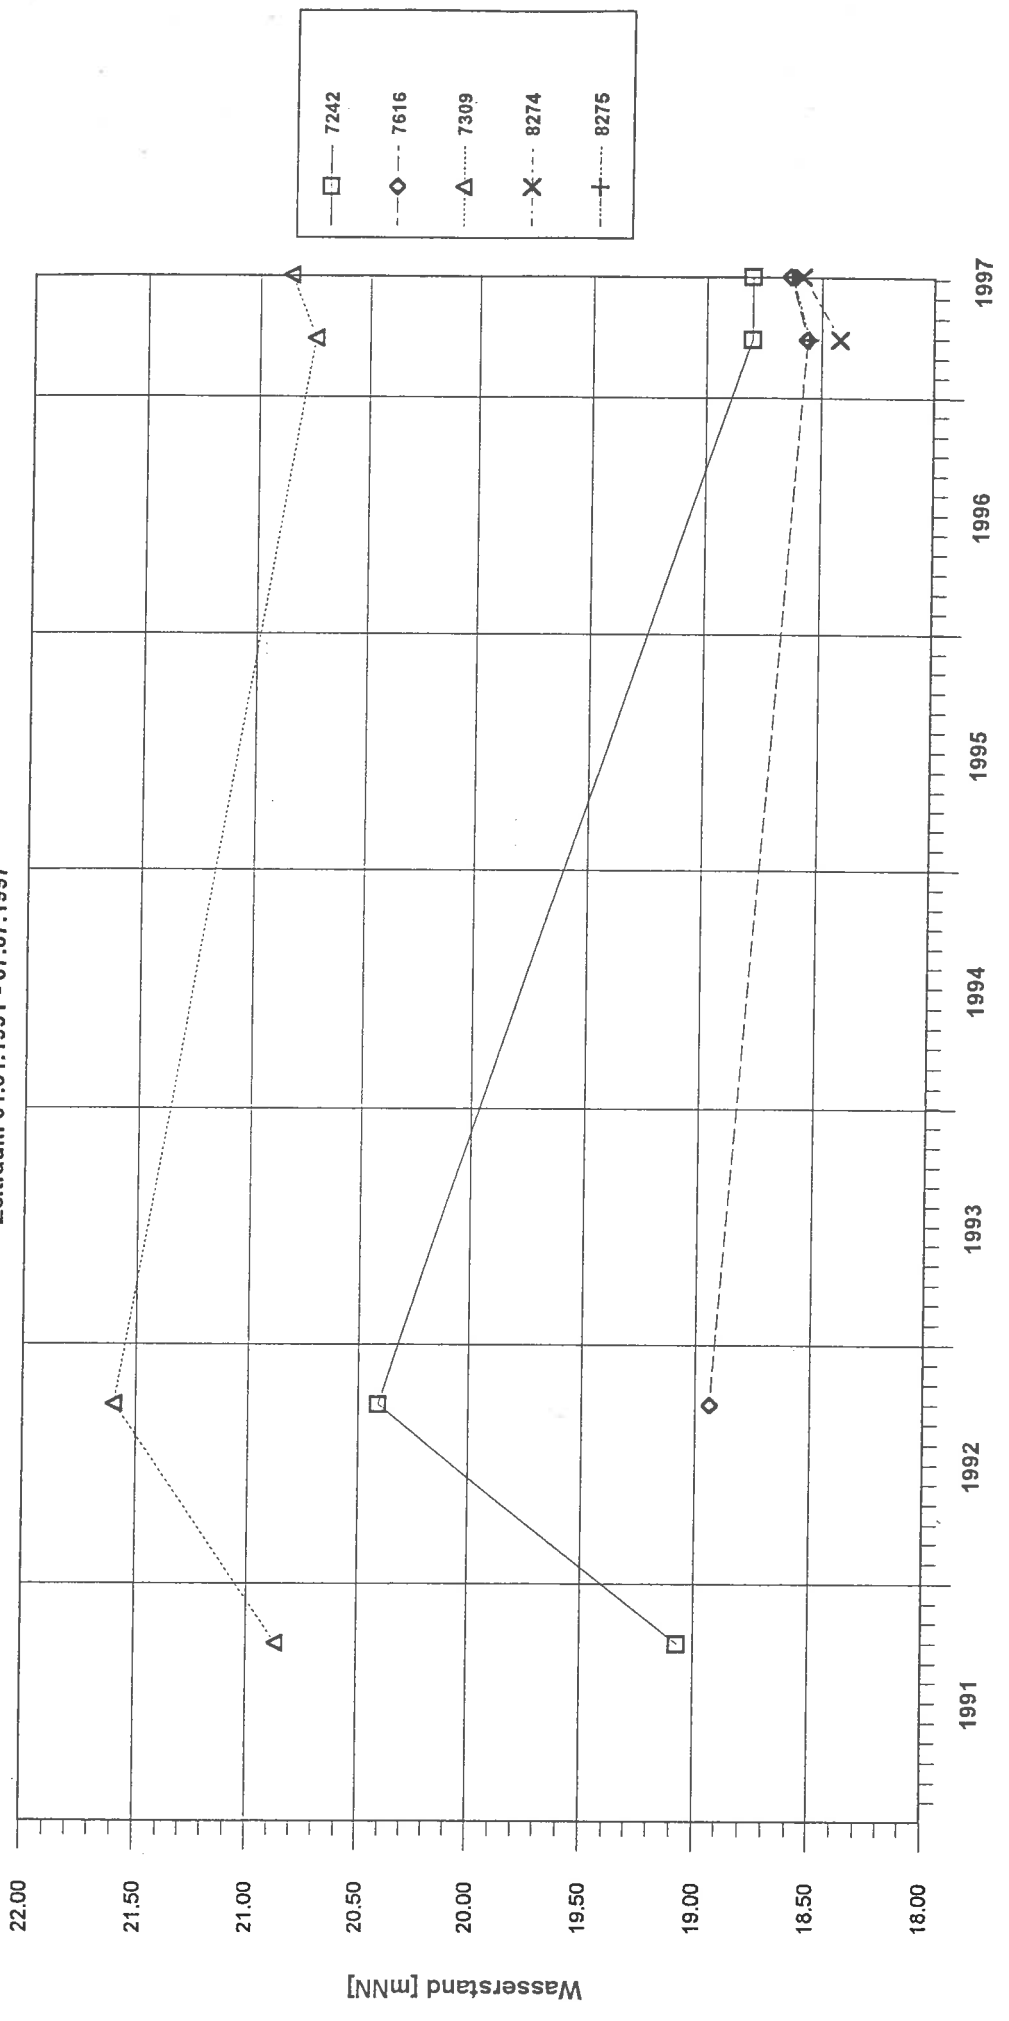

Ochmann + Partner
 Geotechnik GmbH
 Mendelsohnstraße 15F
 22761 Hamburg

Ehemalige Deponie Neusurenland
 Ganglinien

Bearb.: St, 08.07.1997

Anlage: 96678/8