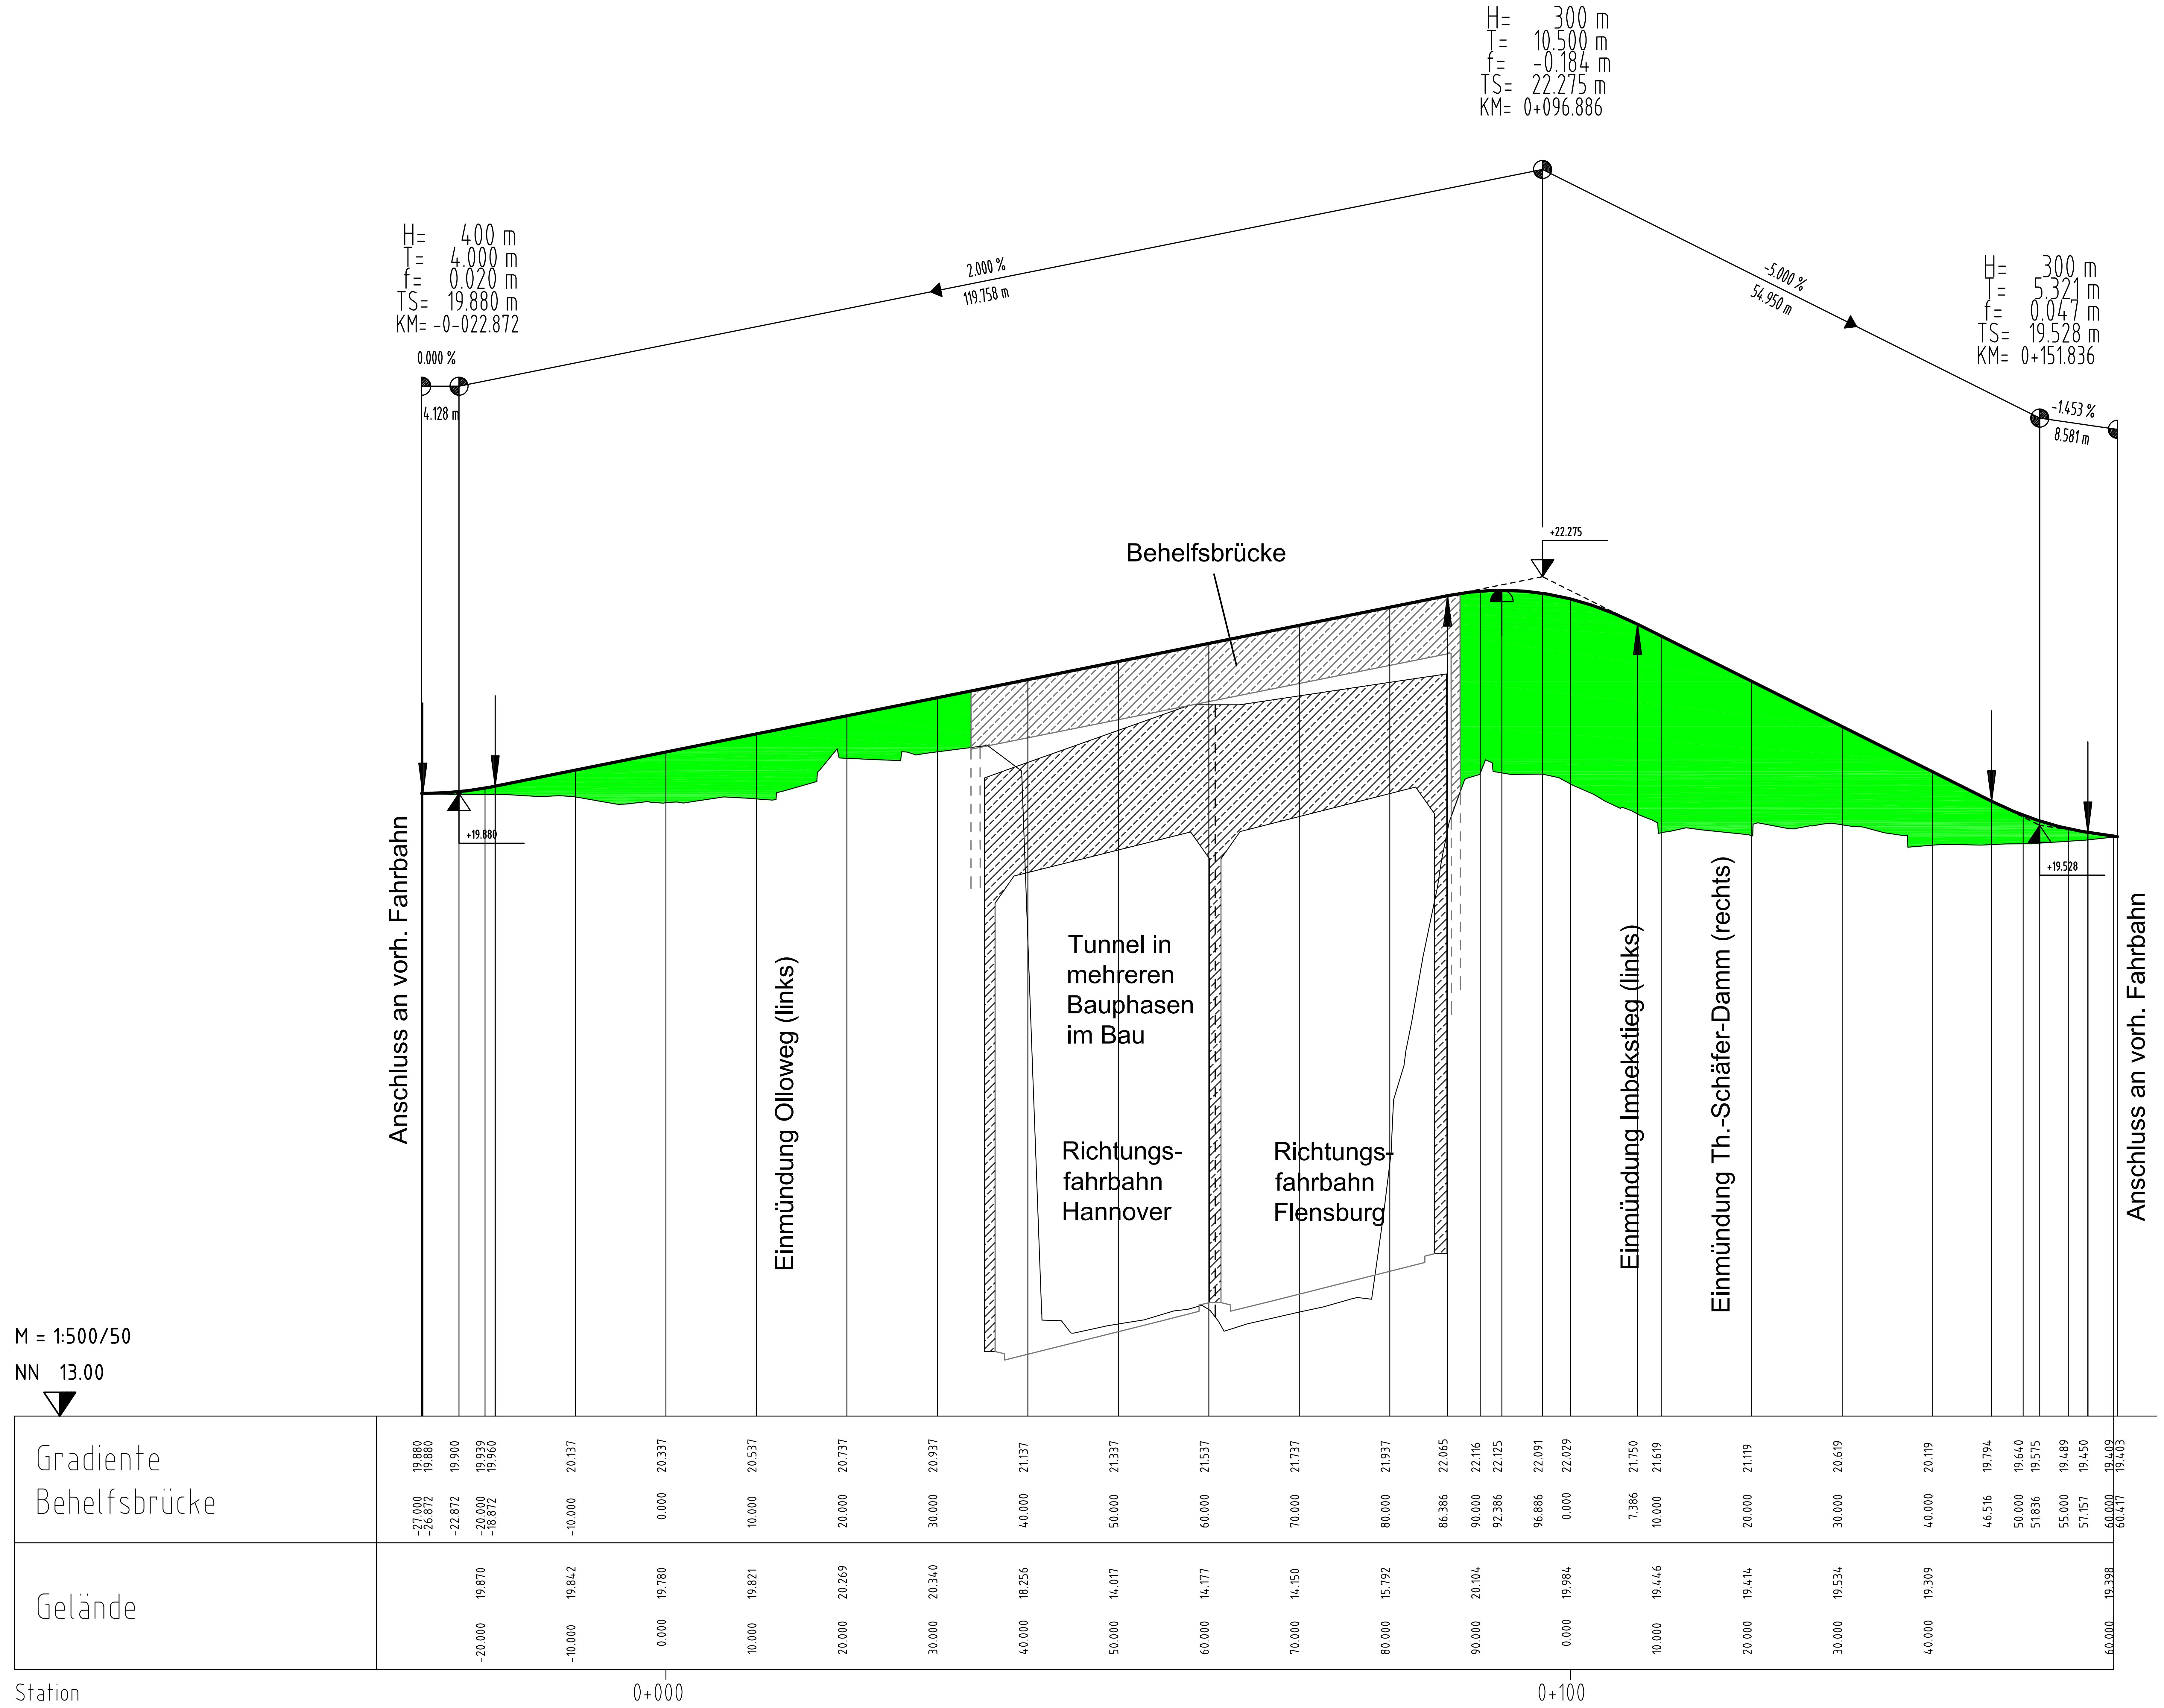

ZEICHENERKLÄRUNG

Gradiente:

- Tangentenschnittpunkt
- Hochpunkt
- Tiefpunkt
- Ausrundungsanfang / -ende
- Neigungsbrechpunkt mit Angabe von Gefälle (-) und Steigung (+) in Prozent, Länge der Gefäll- (Steigungs-) Strecke und Halbmesser (H = 5000 m, -3.000 %, 200.00 m, -1.000 %, 125.00 m)
- Abtrag
- Auftrag

Lagebezug: ETRS89/Gauß-Krüger Höhenbezug: NN

Nr.	Art der Änderung	Datum	Aufgestellt

DEGES
Deutsche Einheit Fernstraßenplanungs- und -bau GmbH
Zimmerstraße 54
10117 Berlin

BUNG Beratende Ingenieure
Tel. 0351/477580 ; Fax 0351/4775850
BUNG Ingenieure AG
Zweigniederlassung Dresden
Hainsberger Straße 5
01159 Dresden
gez. i. A. Baum

Freie und Hansestadt Hamburg

Behörde für Stadtentwicklung und Umwelt
Auftragsverwaltung für die Bundesfernstraßen

Unterlagen Nr. 15.2
Blatt Nr. 9

A7, 6-/8-streifige Erweiterung
von der AS HH-Othmarschen bis zur Landesgrenze HH/SH
Planungsabschnitt Stellingen, AS HH-Volkspark (m) - AD HH-Nordwest
Betr.-km 152+500 - Betr.-km 148+300

	Datum	Name
bearbeitet	24.09.10	Kämpfer
geprüft	24.09.10	Baum

Planinhalt
Höhenplan Behelfsbrücke
Wördemanns Weg
Maßstab 1:500/50

PLANFESTSTELLUNG

aufgestellt: Datum: 27.09.2010
gez. ppa Rothe
DEGES

geprüft: Datum: 27.09.2010
gez. i. A. Bielich
DEGES