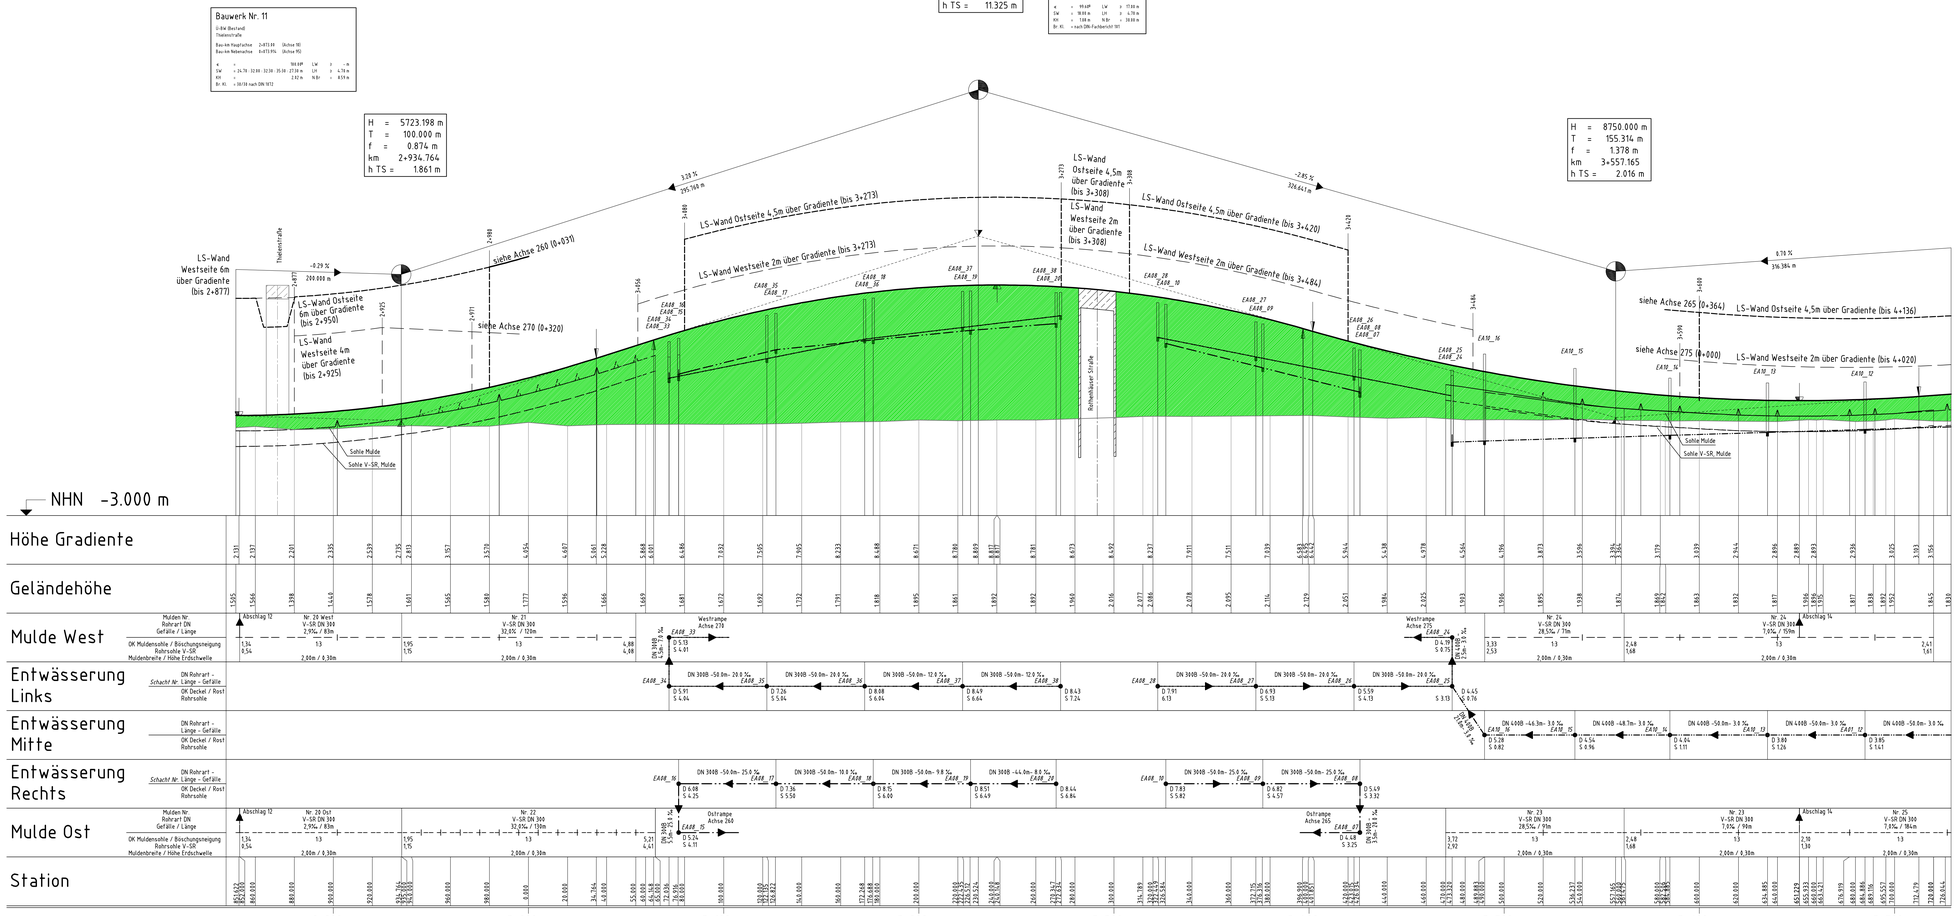

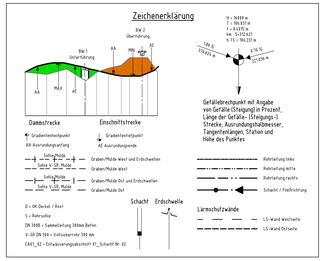

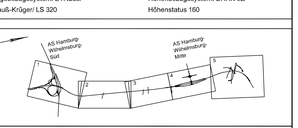

Nr.	Art der Änderung	Datum	Aufgestellt

Lagebezugssystem: ETRS89/ Gauß-Krüger/ LS 320
Höhenbezugssystem: DHHN 92/ Höhenstatus 160

DEGES

Ingenieurbüro Obermeyer

Freie und Hansestadt Hamburg
Behörde für Stadtentwicklung und Umwelt
Auftragsverwaltung für die Bundesfernstraßen

Unterlagen Nr.: 8
Blatt Nr.: 4 von 5

Verlegung Wilhelmsburger Reichsstraße (B 4/75 n)

	Datum	Name
bearbeitet	10.12.10	Eßer
geprüft	10.12.10	Inderhoff

Planinhalt: Höhenplan B 4/75 n Station 2+850 – 3+729

Maßstab: 1 : 1000/100

Planfeststellung

aufgestellt: Datum: 20.01.2011
DEGES

geprüft: Datum: 20.01.2011
DEGES

Bahnpfeile 133.6 x 74.2 cm --- Fläche = 9.909 m²
Plan-Nr. 08PN_2.270
Ltg/Fach: Obermeyer
Maßst. 1:1000
AK2000 - E:\EVERSERV\PLOTS\100_8_ATV102 Fläche\4.6_Gradienten\GES-08PN2702Band4V1.PLT (Plot)