



Querschnitt M. 1:250

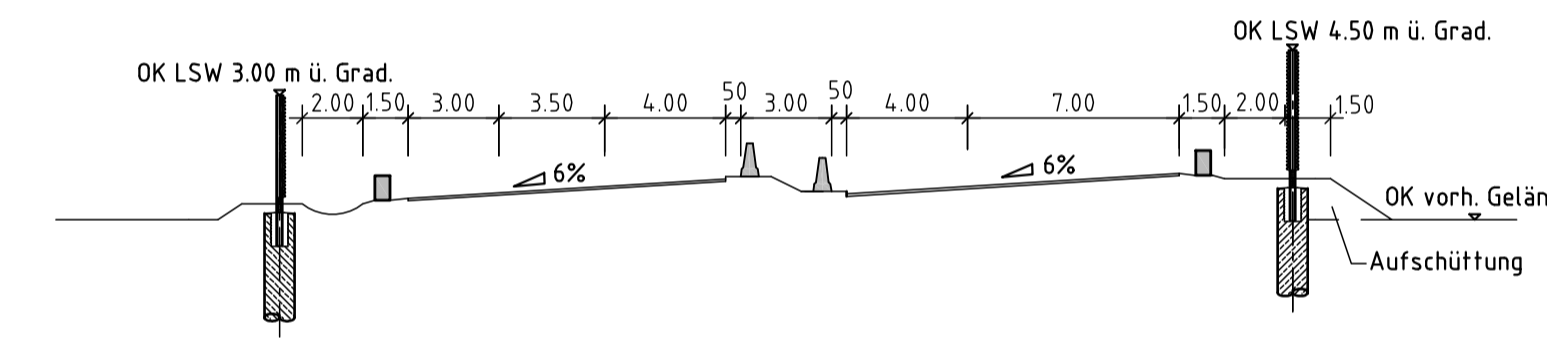


Draufsicht M. 1:250

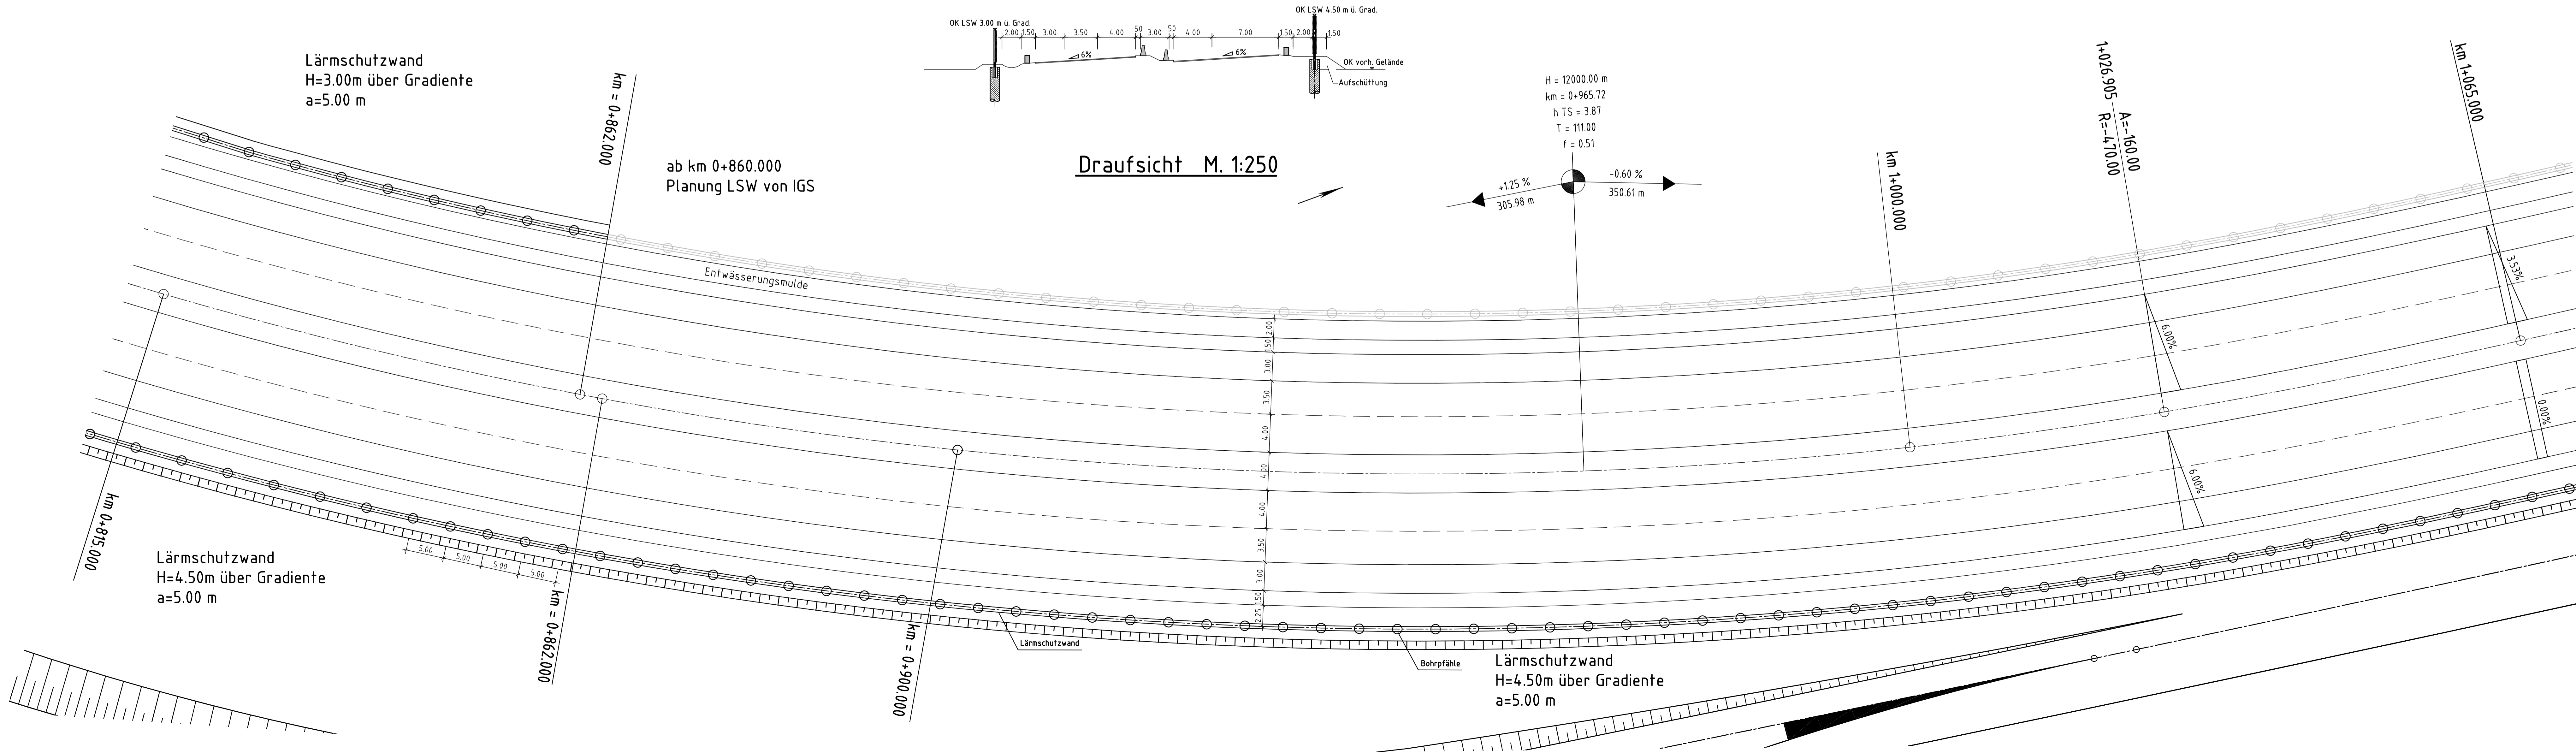

Lagebezugssystem: ETRS89/
Gauß-Krüger/LS 320

Höhenbezugssystem: DHHN 92/
Höhenstatus 160

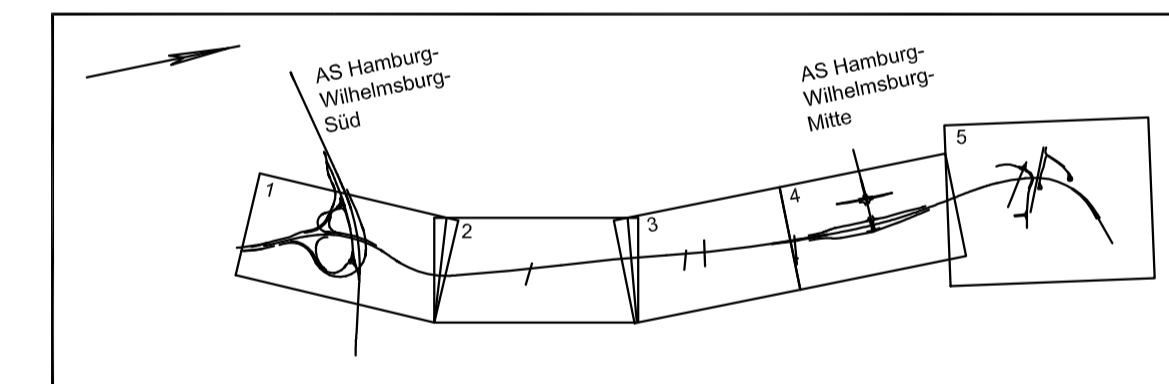

Nr.	Art der Änderung	Datum	Aufgestellt

DEGES

Ingenieurbüro Dr.-Ing. H. Vössing GmbH
Bismarckstraße 20/21
42233 Düsseldorf
Tel.: 021 930 34-0
Fax: 021 930 34-4
www.voesing.de
Düsseldorf, den 10.12.2010

Freie und Hansestadt Hamburg
Behörde für Stadtentwicklung und Umwelt
Auftragsverwaltung für die Bundesfernstraßen

Unterlagen Nr. 10.3
Blatt Nr. 4

Verlegung Wilhelmsburger Reichsstraße (B 4/75 n)

Datum	Name
bearbeitet 10.12.10	Papadopoulos
geprüft 10.12.10	Schröder

Planinhalt: Entwurfplan Lärmschutzwand km 0+815.000 - 1+065.000
Maßstab: 1:250, 1:100

Planfeststellung

aufgestellt: Datum: 20.01.2011
DEGES *M. Köhler*

geprüft: Datum: 20.01.2011
DEGES *H. Vössing*