




Ansicht Haupttrasse Ostseite M: 1:250

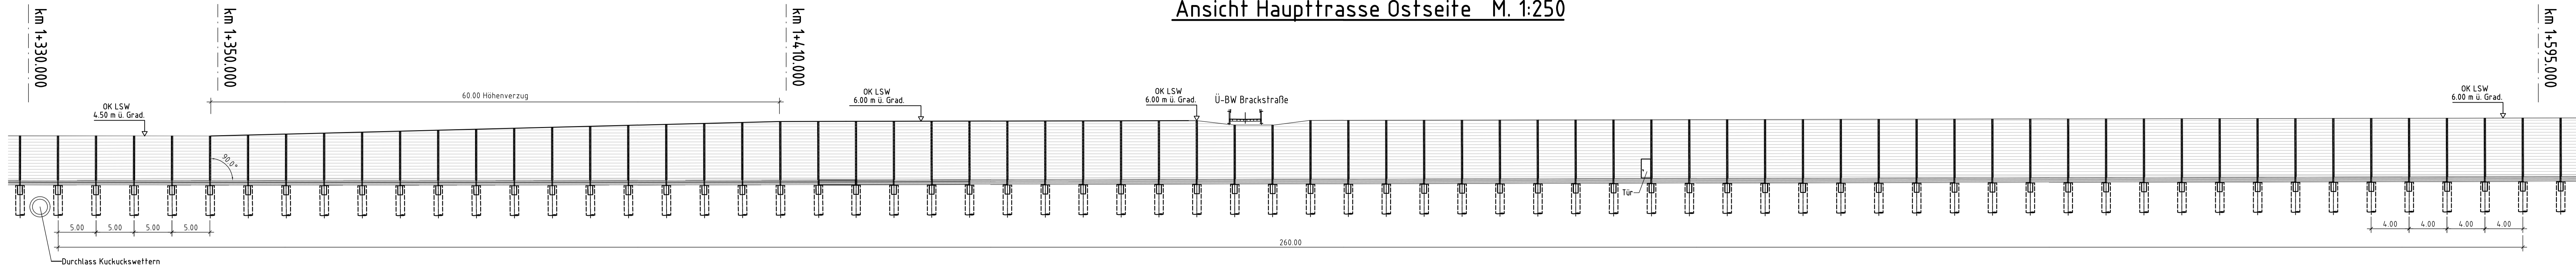


Querschnitt M 1: 250

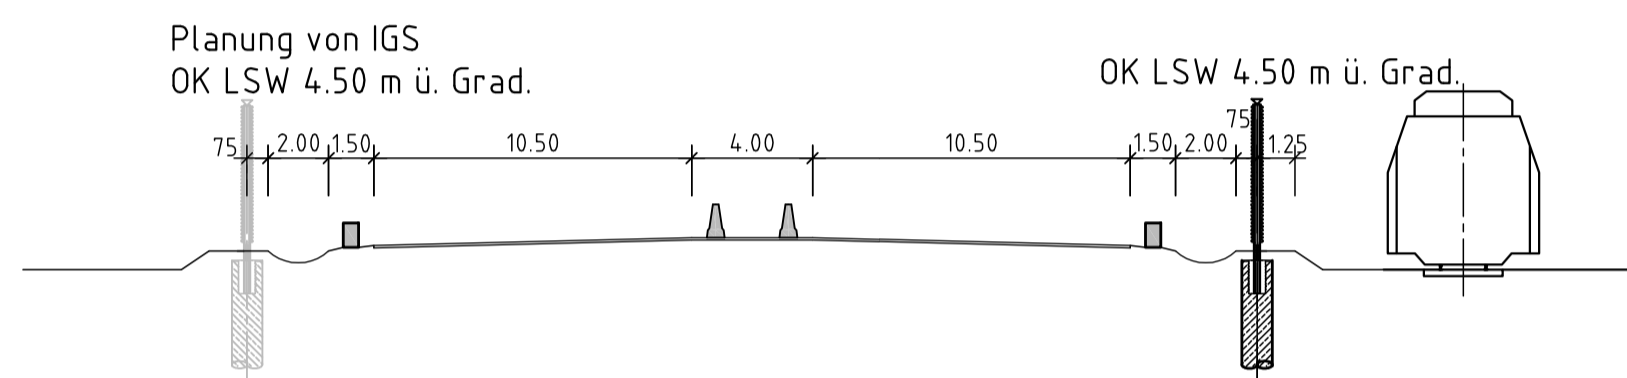


Querschnitt M 1: 250

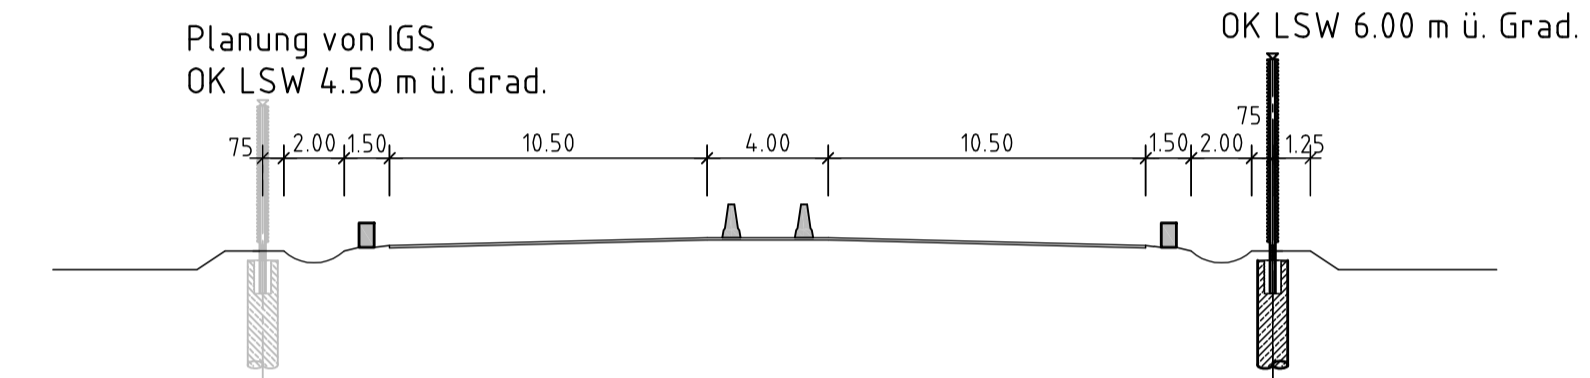

Regelschnitt M 1: 100

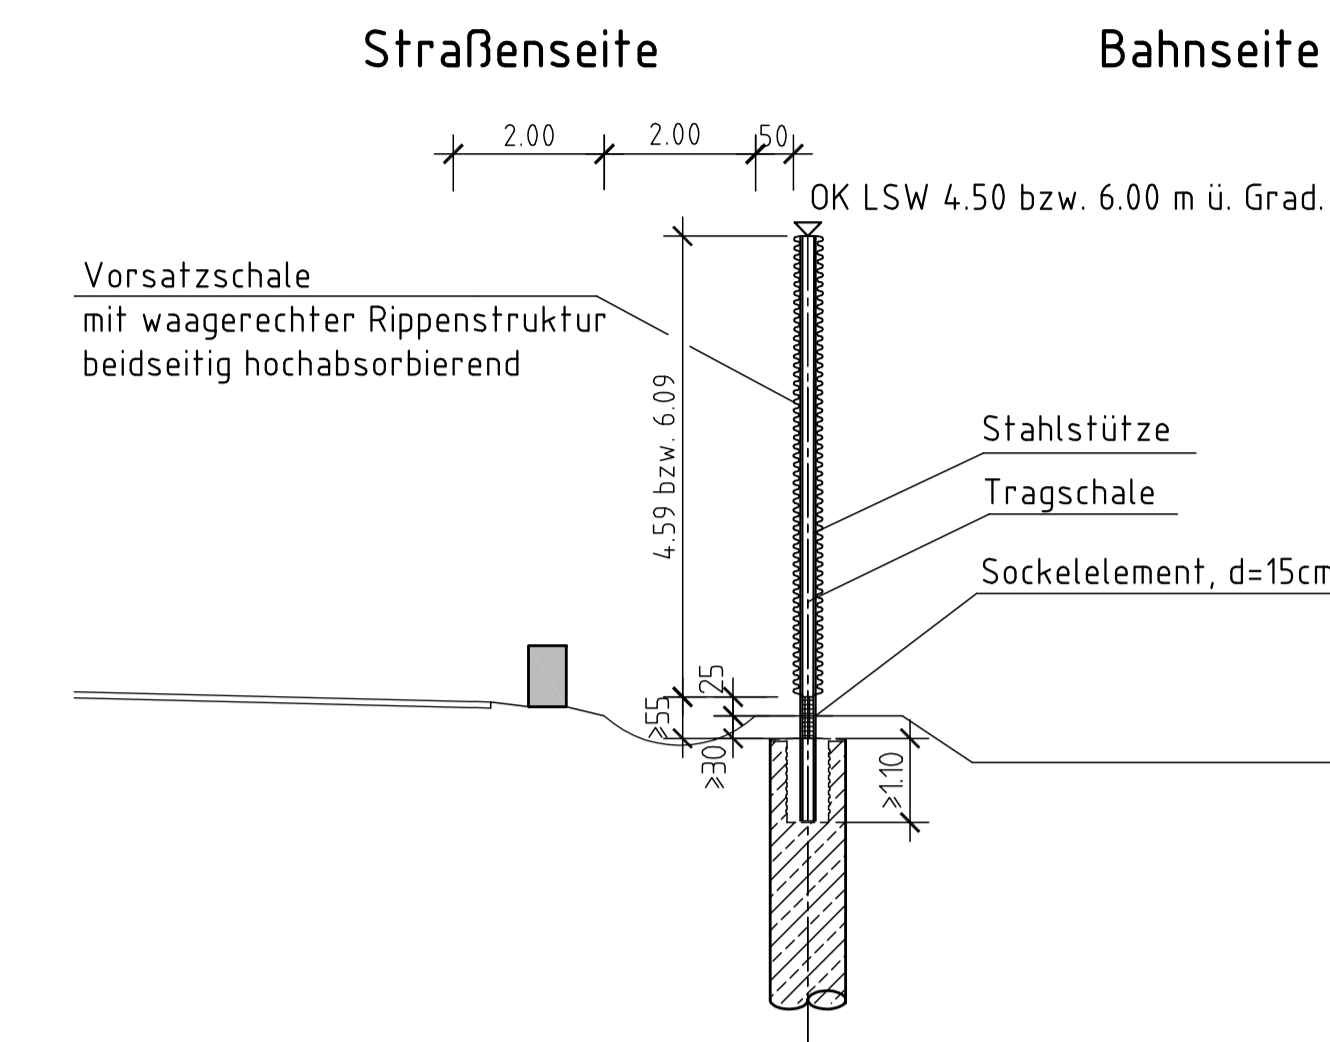


Draufsicht M: 1:250

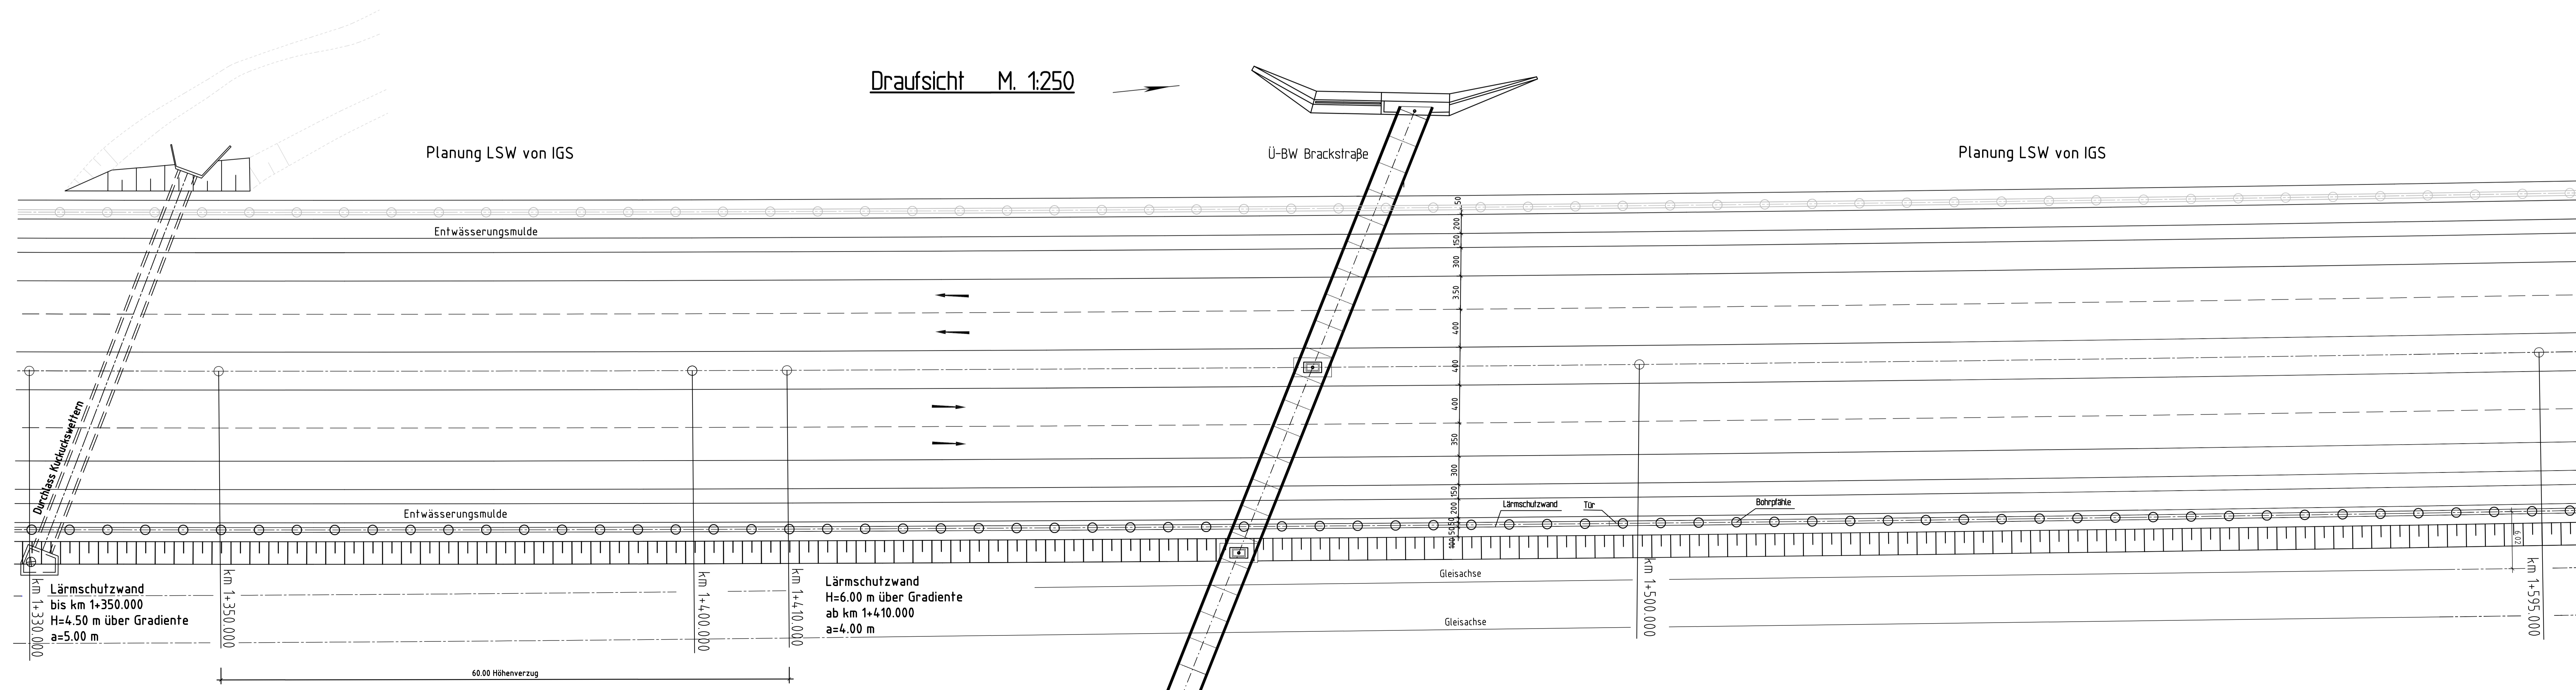

Lagebezugssystem: ETRS89/
Gauß-Krüger/ LS 320

Höhenbezugssystem: DHHN 92/
Höhenstatus 160

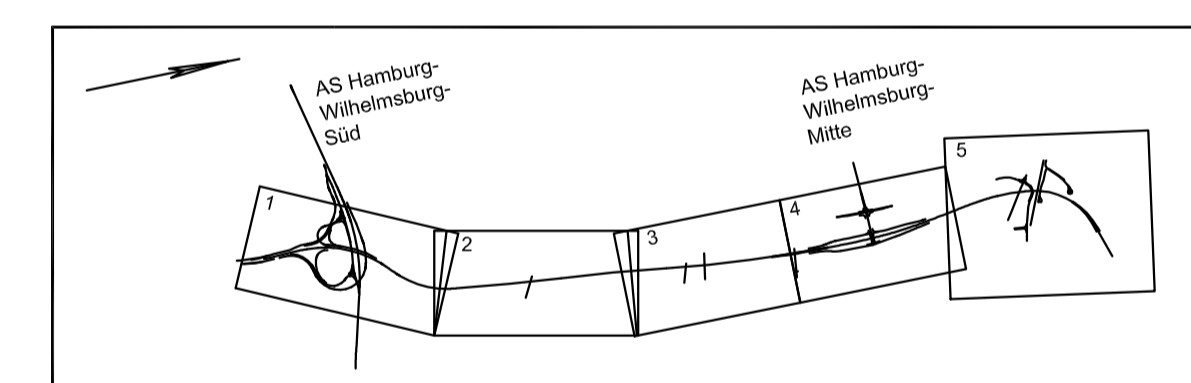

Nr.	Art der Änderung	Datum	Aufgestellt

DEGES

Ingenieurbüro Dr.-Ing. H. Vöcking GmbH
Bismarckstraße 20/1
42233 Düsseldorf
Tel.: 021 99 34 4 ; Fax: 021 99 34 5
Düsseldorf, den 10.12.2010

Freie und Hansestadt Hamburg
Behörde für Stadtentwicklung und Umwelt
Auftragsverwaltung für die Bundesfernstraßen

Verlegung Wilhelmsburger Reichsstraße (B 4/75 n)

Datum	Name
bearbeitet 10.12.10	Papadopoulos
geprüft 10.12.10	Schröder

Planinhalt: Bauwerk/Objekt
Lärmschutzwand
km 1+330.000 - 1+595.000
Maßstab: 1:250, 1:100

Planfeststellung

aufgestellt: Datum: 20.01.2011
geprüft: Datum: 20.01.2011

DEGES *M. Köhler* DEGES *H. Vöcking*

Unterlagen Nr. 10.3
Blatt Nr. 6

Blattgröße: 892 x 594 cm
 Format: A3
 Projekt: LSC_201210171039
 Layout: LSC_201210171039_01.dwg
 Datum: 10.12.2010 10:12:10
 Benutzer: h.vocking
 Drucker: HP DesignJet T1100PS