




Ansicht Haupttrasse Westseite M. 1:250

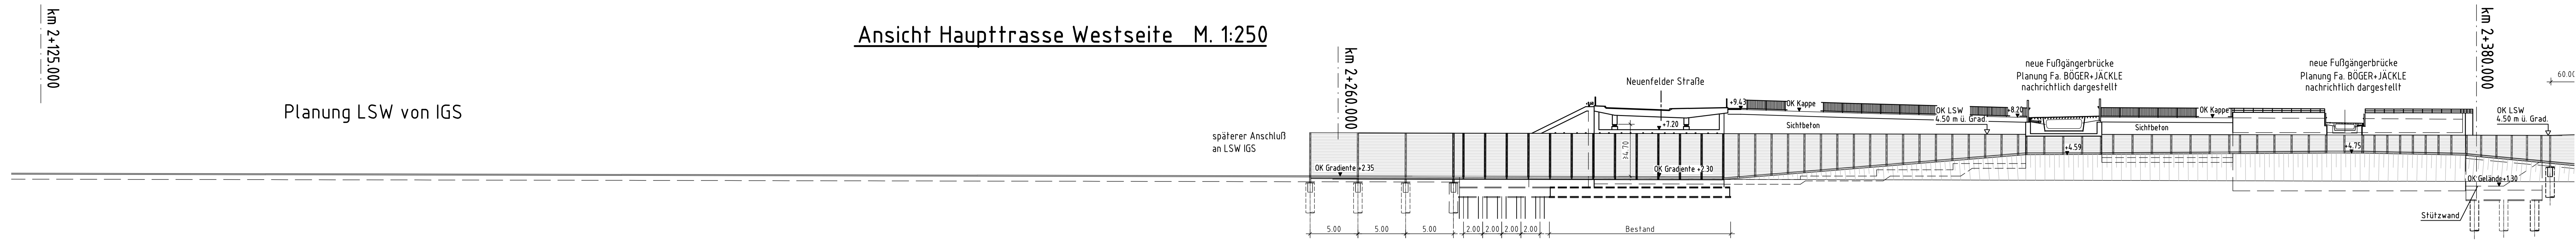


Ansicht Haupttrasse Ostseite M. 1:250

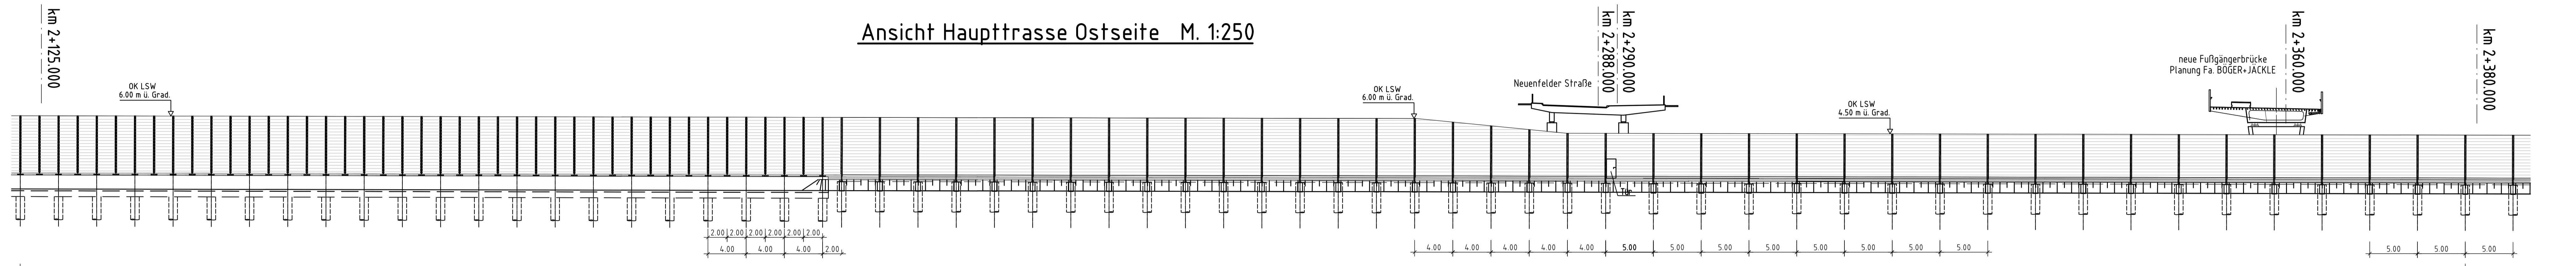


Querschnitt M 1: 250
km 2+180.000

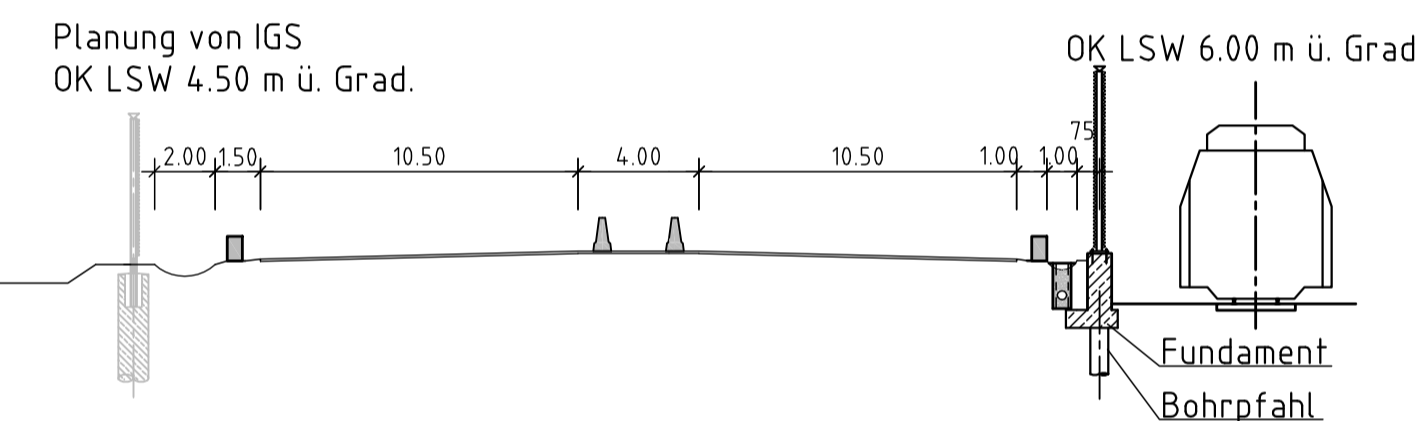

Detail Elementbefestigung M 1: 100

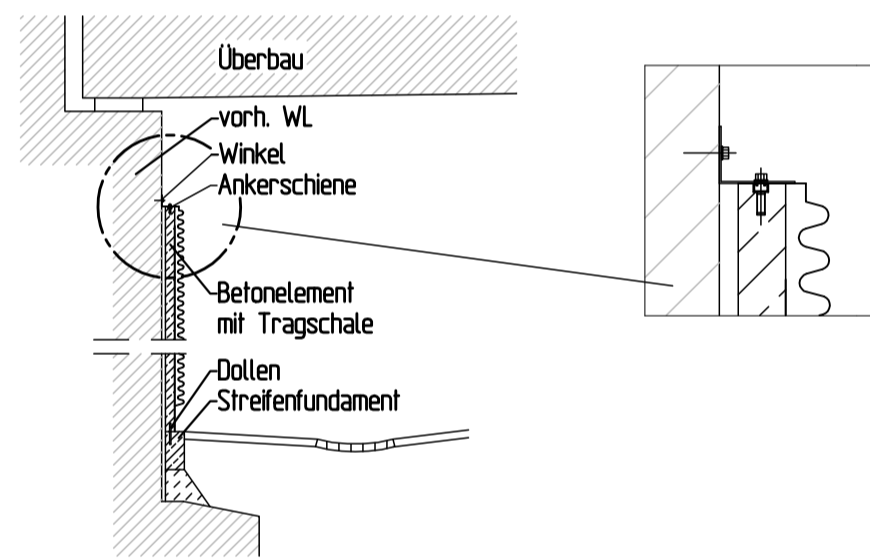


Querschnitt M 1: 250
km 2+320.000

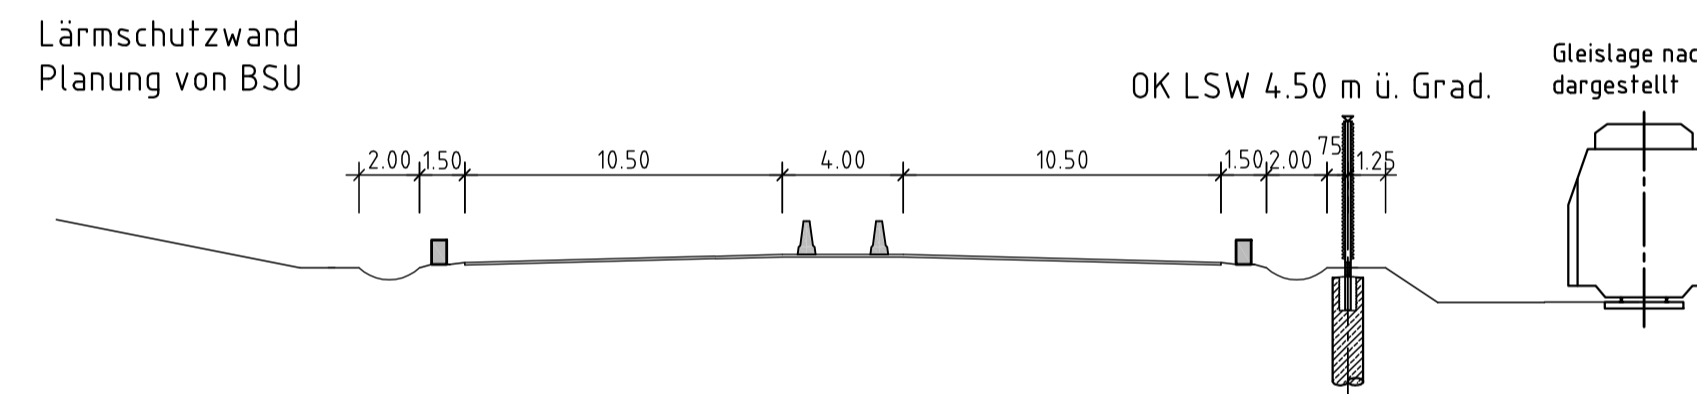


Planung LSW von IGS


Draufsicht M. 1:250

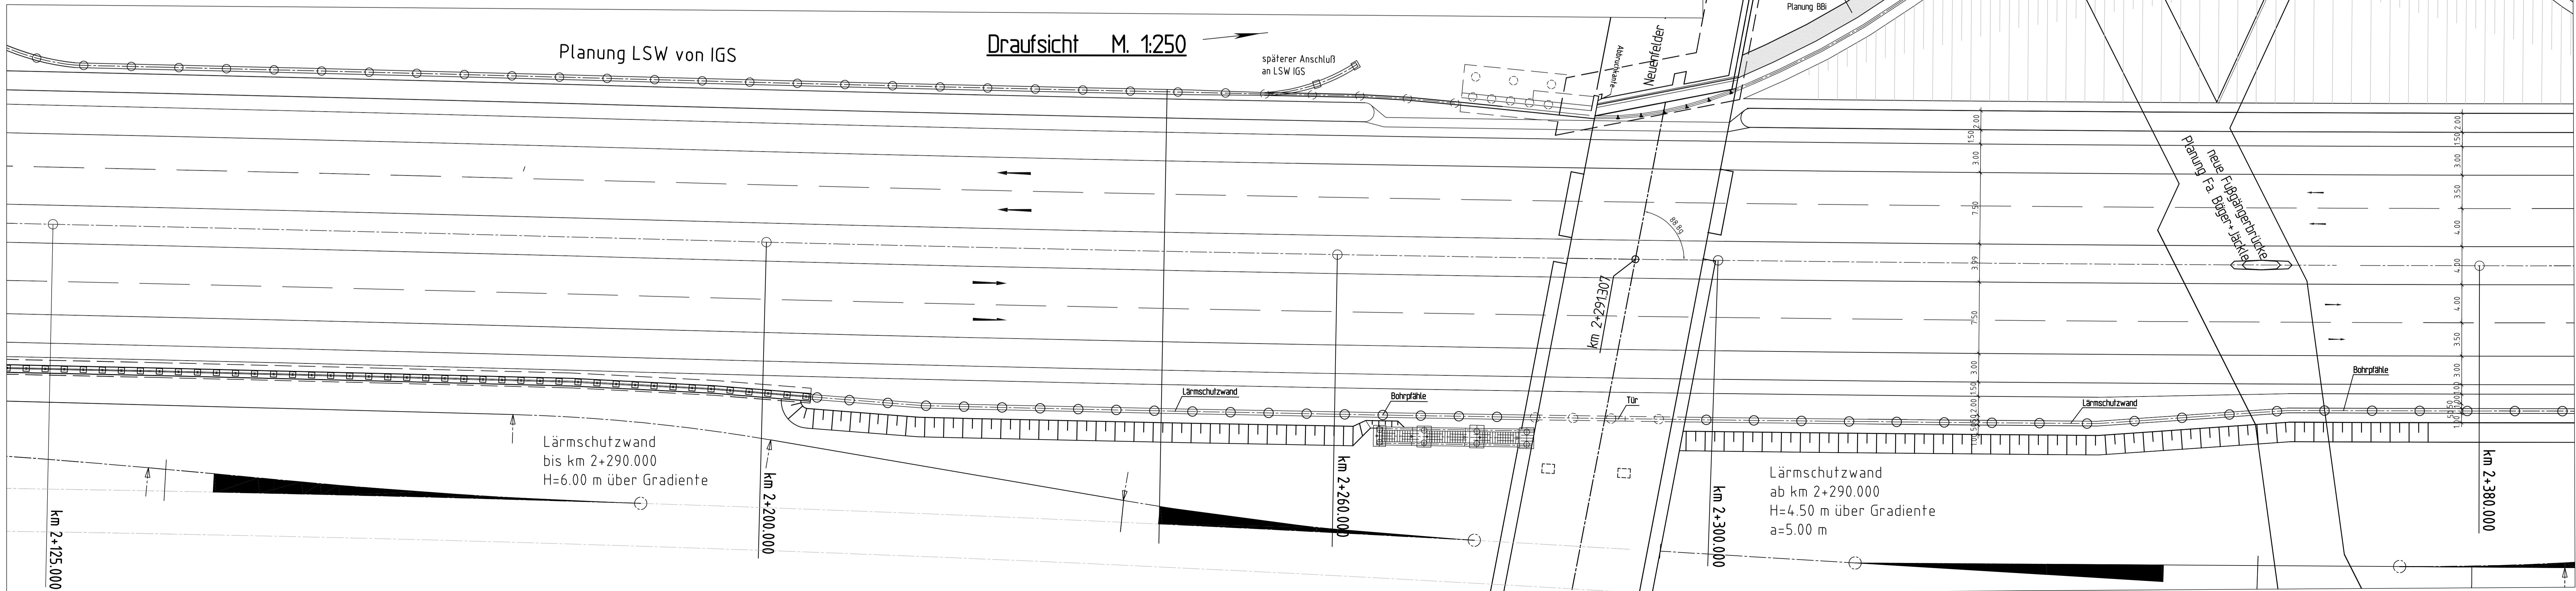

Regelschnitt M 1: 100

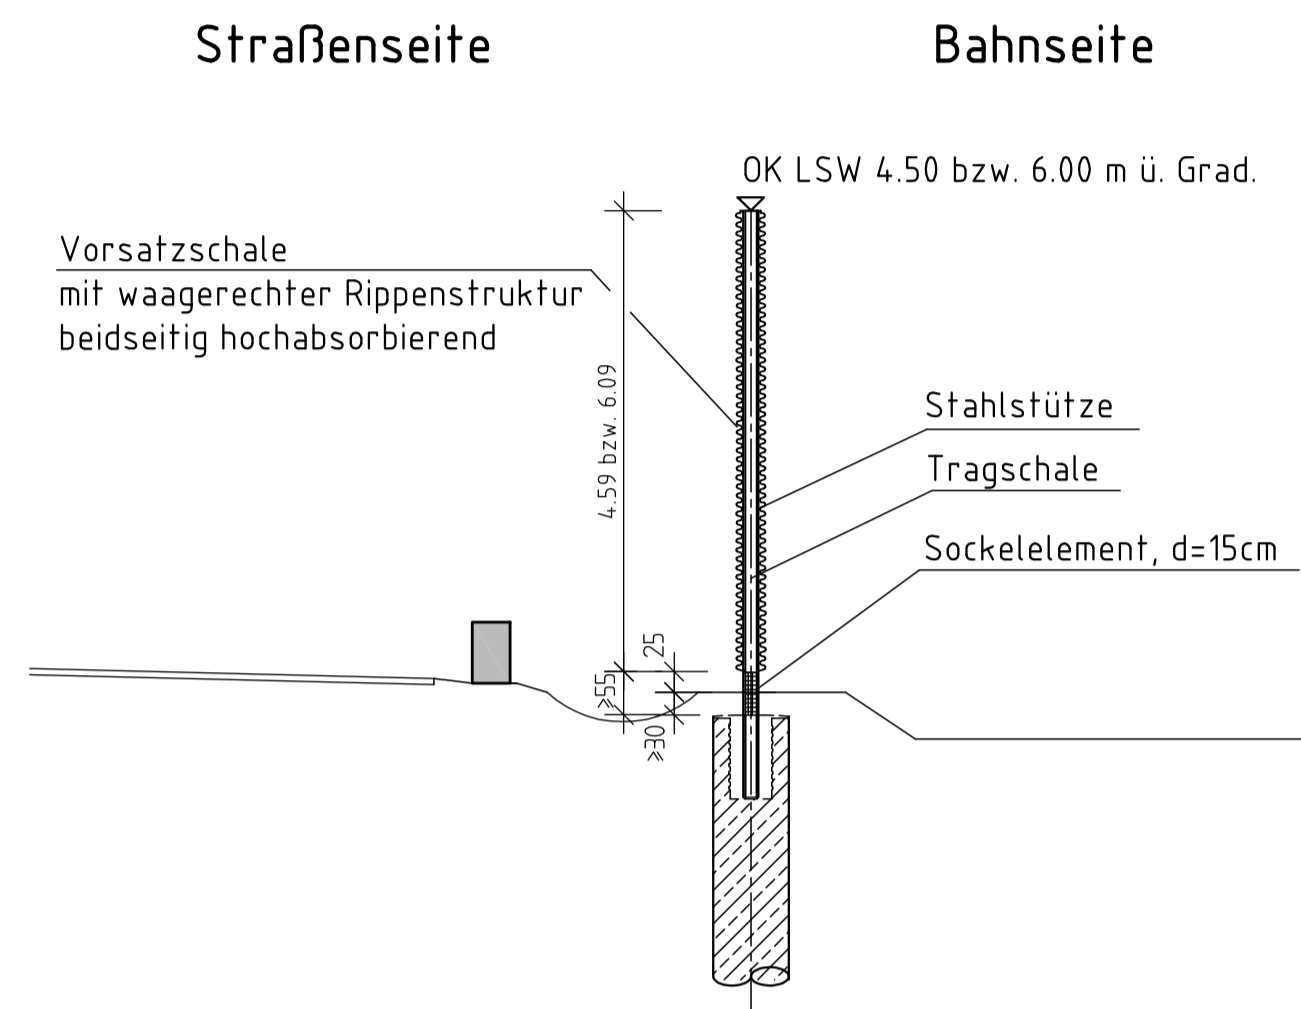

Lagebezugssystem: ETRS89/
Gauß-Krüger/LS 320
Höhenbezugssystem: DHHN 92/
Höhenstatus 160

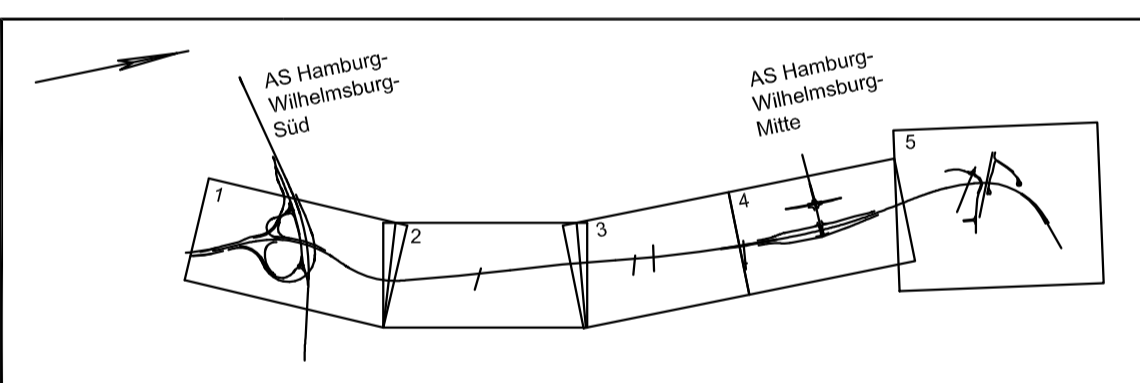

Nr.	Art der Änderung	Datum	Aufgestellt

DEGES

Ingenieurbüro Dirk Ing. H. Vöcking GmbH
Bismarckstraße 20/21
42233 Düsseldorf
Tel.: 021 930 34-0
Fax: 021 930 34-4
E-Mail: info@deges.de
Düsseldorf, den 10.12.2010

Freie und Hansestadt Hamburg
Behörde für Stadtentwicklung und Umwelt
Auftragsverwaltung für die Bundesfernstraßen

Unterlagen Nr. 10.3
Blatt Nr. 9

Verlegung Wilhelmsburger Reichsstraße (B 4/75 n)

Datum	Name
10.12.10	Papadopoulos
10.12.10	Schröder

Planinhalt: Bauwerk/Plan
Lärmschutzwand
km 2+125.000 - 2+380.000
1:250, 1:100

Planfeststellung

aufgestellt: Datum: 20.01.2011
geprüft: Datum: 20.01.2011

DEGES *M. Kohn* DEGES *M. Uebersch*

Blattgröße: 900 x 594 cm
 Maßstab: 1:250
 Datum: 10.12.2010
 Projekt: LSW_125_1-380
 Layout: Lärmschutzwand
 10.12.2010 10:12:10
 10.12.2010 10:12:10