


Ansicht LSW am Gleis 1280-1 (Gleis 3) M. 1:500

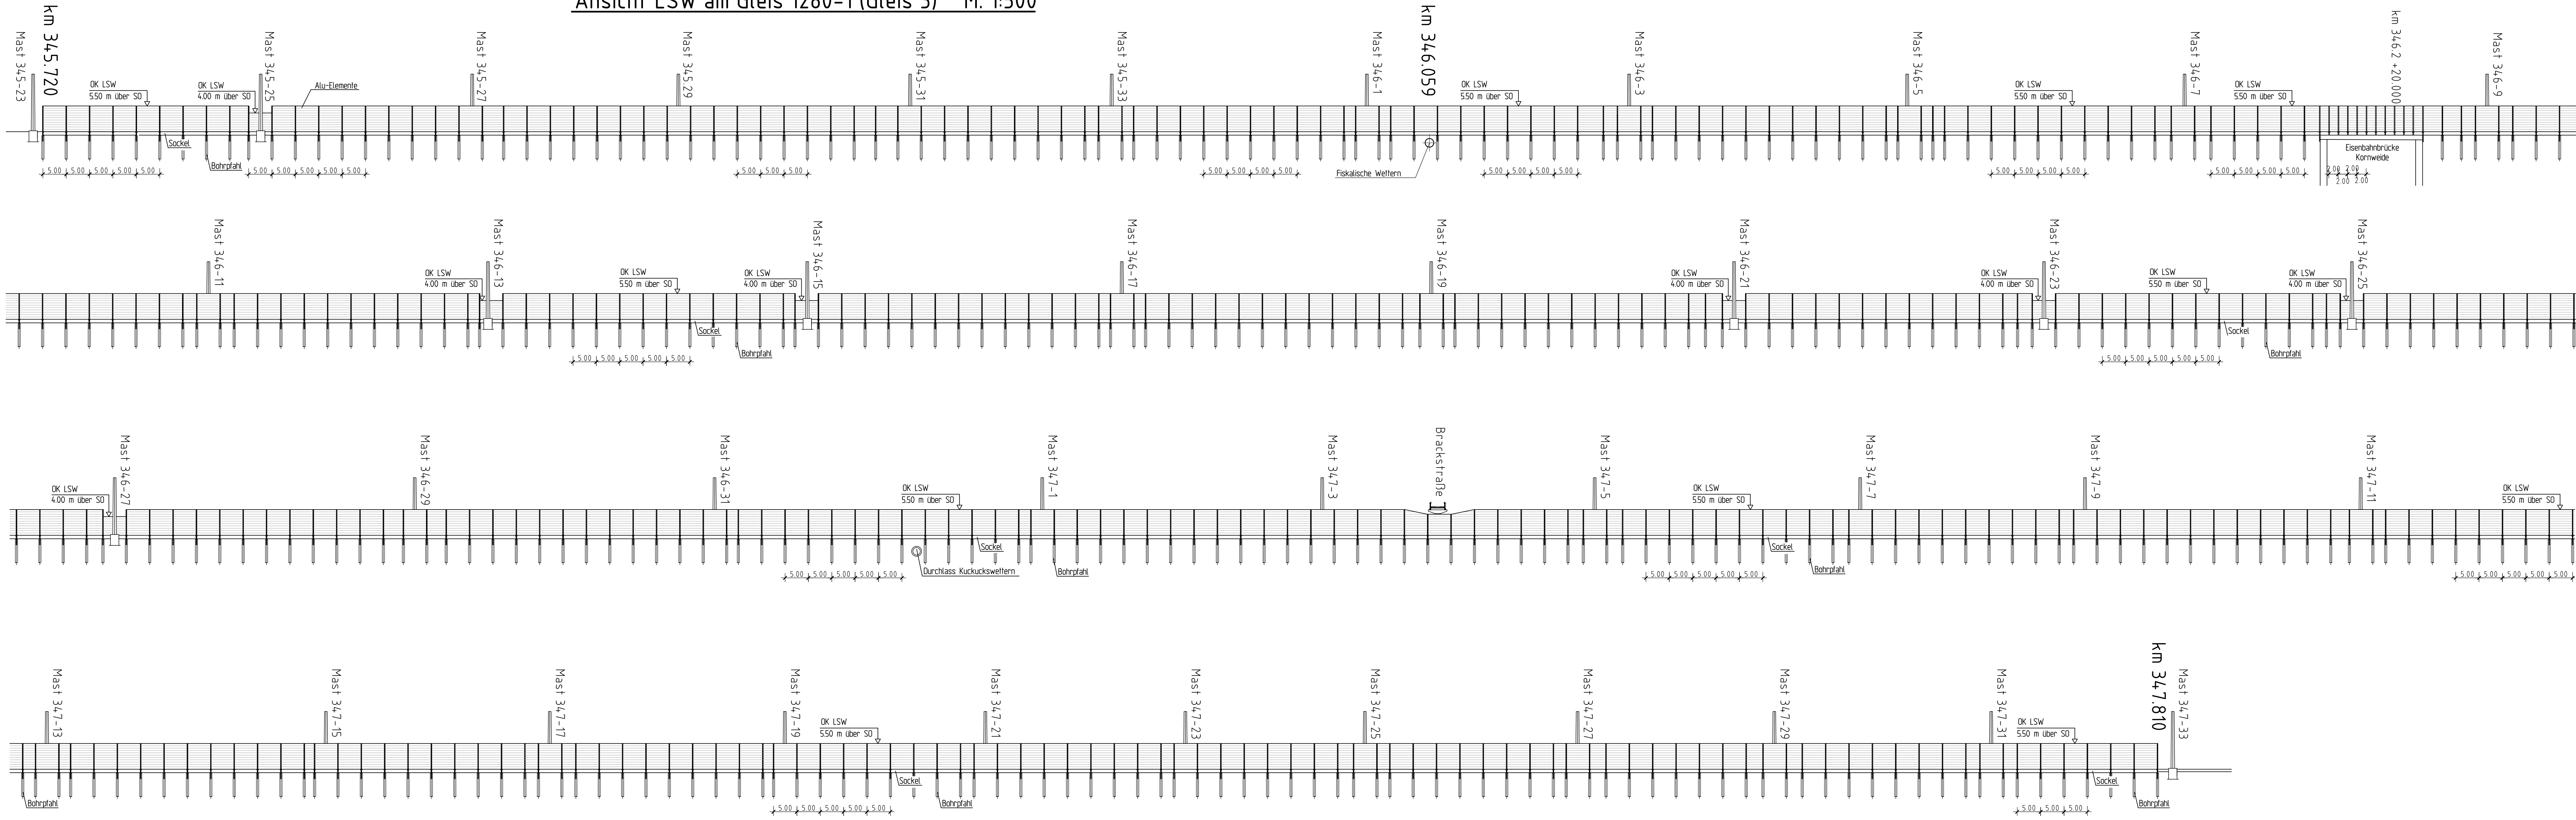

Index:	Änderungen bzw. Ergänzungen	Name:	Datum:
Prüfvermerke			
die Übereinstimmung der Zeichnung mit der Ausführung bestätigt:	gleichgestellt mit Prüfexemplaren	geprüft / genehmigt	
für den Auftragnehmer:	Ort, Datum, Unterschrift	Datum	Prüfingenieur
für die DB ProjektBau:	Ort, Datum, Unterschrift	Name	interoperabilität geprüft (benannte Stahl)
Datum	geprüft / genehmigt		
Datum	geprüft / genehmigt	Freigabe der Ausführungsunterlagen mit EBA-Schreiben von (Aktenzeichen) wird auf Selbstestritt verzichtet	
Datum	geprüft / genehmigt	Ort, Datum, Unterschrift (BVBI)	
Datum	geprüft / genehmigt		
Lageskizze			
zur bautechnischen Prüfung freigegeben		Genehmigung zur Bauausführung	
Ort, Datum, Unterschrift (BVBI)		Ort, Datum, Unterschrift	
Auftraggeber:	Planerfasser:	Anlage-Nr.:	10.4
Hamburg Freie und Hansestadt Hamburg Auftragserhaltung für Bundesfernstraßen	Ingenieurbüro Dipl.-Ing. H. Vössing GmbH Brunnenstraße 29-31 40223 Düsseldorf Tel.: 0217/954-5	Datum	Name
		10.12.2010	Papadopoulos
		10.12.2010	Halfahrt
		10.12.2010	Schröder
Bauherr:	DEGES	Plan-Nr.:	Blatt 2-1
DB Netz AG Regionalbereich Nord Hamburger Poststraße 1 21079 Hamburg	DEGES 20.01.2011 Datum, Unterschrift	Planart:	Planfeststellung
		Planzeichen:	A-3.1
		Blatt-Nr.:	1320/420
Maßstab:	Lärmschutzwände Bahn (Höhe = 4,00 bzw. 5,50m)		
1:500	Ansicht der LSW am Gleis 1280-1 (Gleis 3)		
Projekt:	Verlegung Wilhelmsburger Reichsstraße (B4/75n) Anpassung Bf Wilhelmsburg		
Strecke:	2200		
Bauwerksnummer		Brückennr.	
Strecke	Kilometer	Kennzahl	Barcode
x	x	x	

NPK_2_crb
 Lärmschutzwand
 A-3.1 Ansicht Gleis 3
 10.12.2010 / 16:51
 0 / papadopoulos