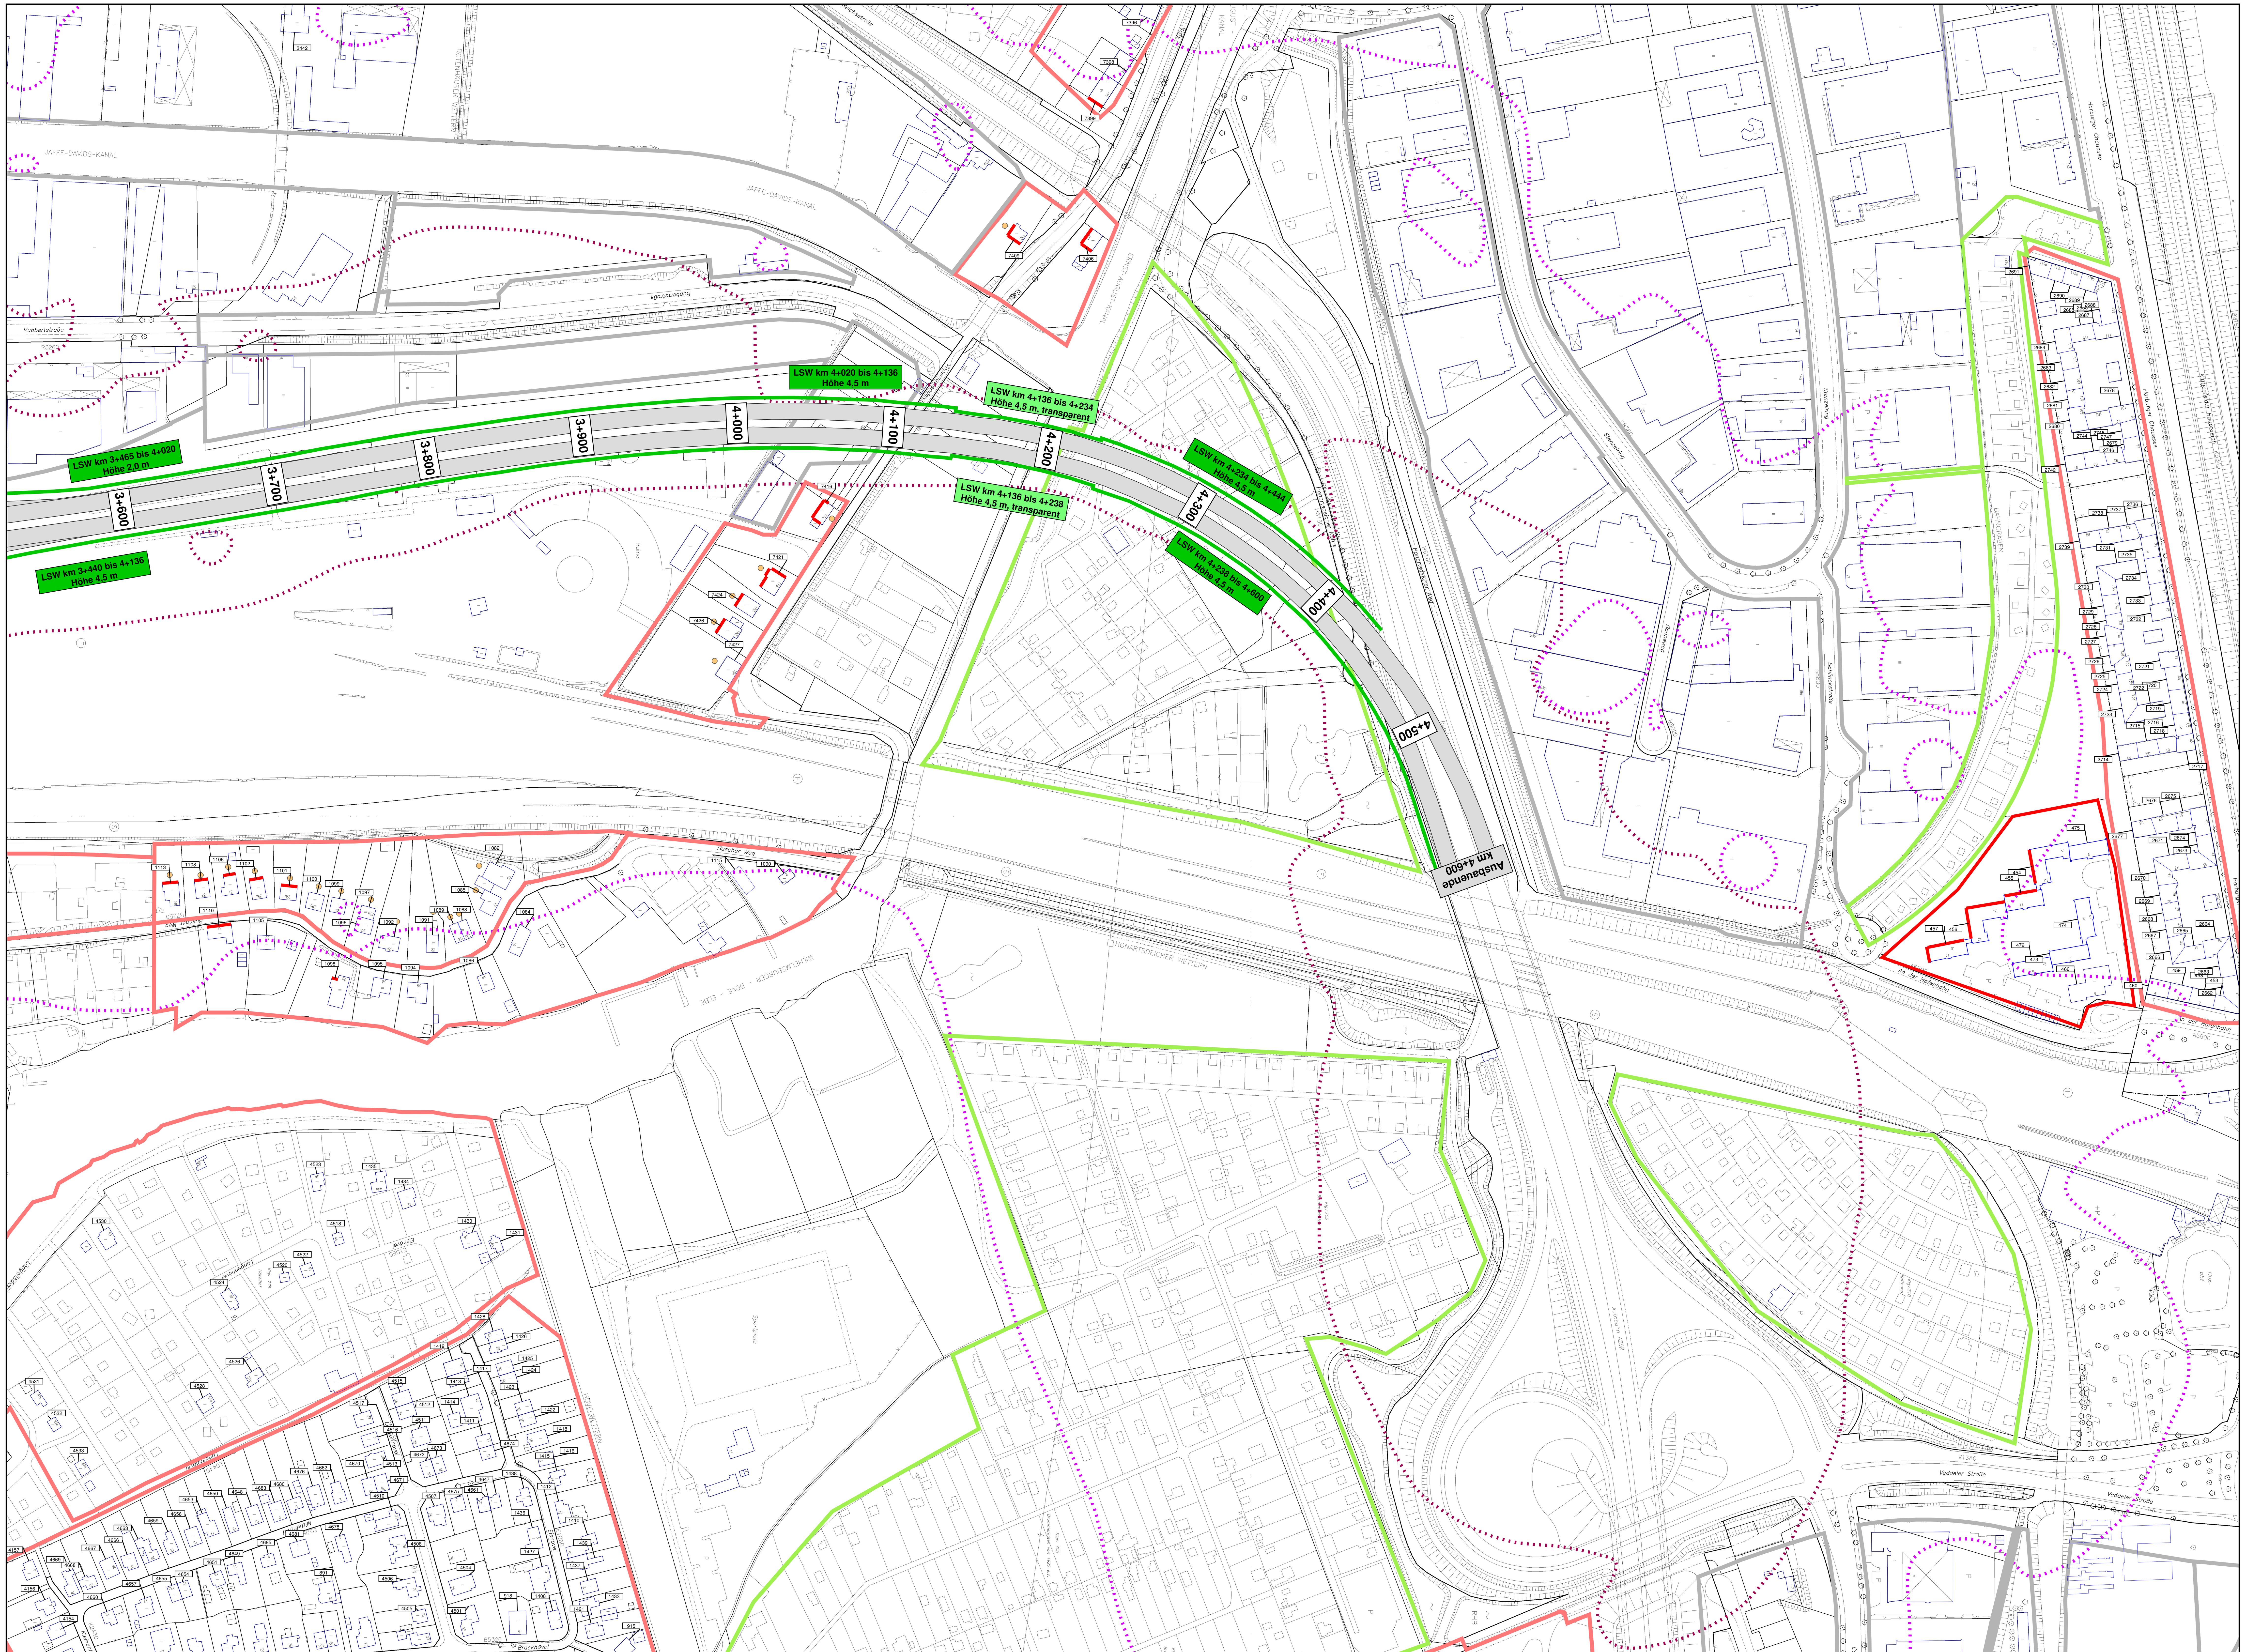

Zeichenerklärung

- Lärmschutzwand
- B 4/75 n und Anschlüsse
- Gewerbegebiete
- Mischgebiete
- Wohngebiete
- Krankenhaus, Kurheime
- Schulen
- Kleingartengebiete
- Dorfgebiete
- Grenzwertlinie 59 dB(A), Tag in 2,0m Höhe
- Grenzwertlinie 49 dB(A), Nacht in 6,3m Höhe
- Fassade mit Grenzwertüberschreitung
- Außenwohnbereich
- 1568 Objektnummer

Maßstab 1:2000

0 10 20 40 60 80 m

Lagebezug: ETRS89/Gauß-Krüger Höhenbezug: NN

Nr.	Art der Änderung	Datum	Aufgestellt

DEGES
Deutsche Einheit Fernstraßenplanungs- und -bau GmbH
Zimmerstraße 54
10117 Berlin

CS Plan
www.cs-plan.de
CS Planungs- und Ingenieurgesellschaft mbH
Köpenicker Straße 145
10997 Berlin
Telefon 030 / 61 20 95-0
Telefax 030 / 61 20 95-79

Freie und Hansestadt Hamburg

Behörde für Stadtentwicklung und Umwelt
Auftragsverwaltung für die Bundesfernstraßen

Unterlagen Nr. 11.2
Blatt Nr. 4

Verlegung der Wilhelmsburger Reichsstraße B 4/75 neu - Straßenverkehrslärm -

PLANFESTSTELLUNG

	Datum	Name
bearbeitet	01/11	Belitz
geprüft	01/11	Bison

Planinhalt Lageplan der Immissionsorte

Maßstab 1 : 2.000

aufgestellt: Datum: 20.01.2011
DEGES

geprüft: Datum: 20.01.2011
DEGES

gesehen: Datum:

Amt für Verkehr und Straßenwesen
als Oberste Landesstraßenbaubehörde