


# Städtebauliche Nutzungen und Infrastruktur

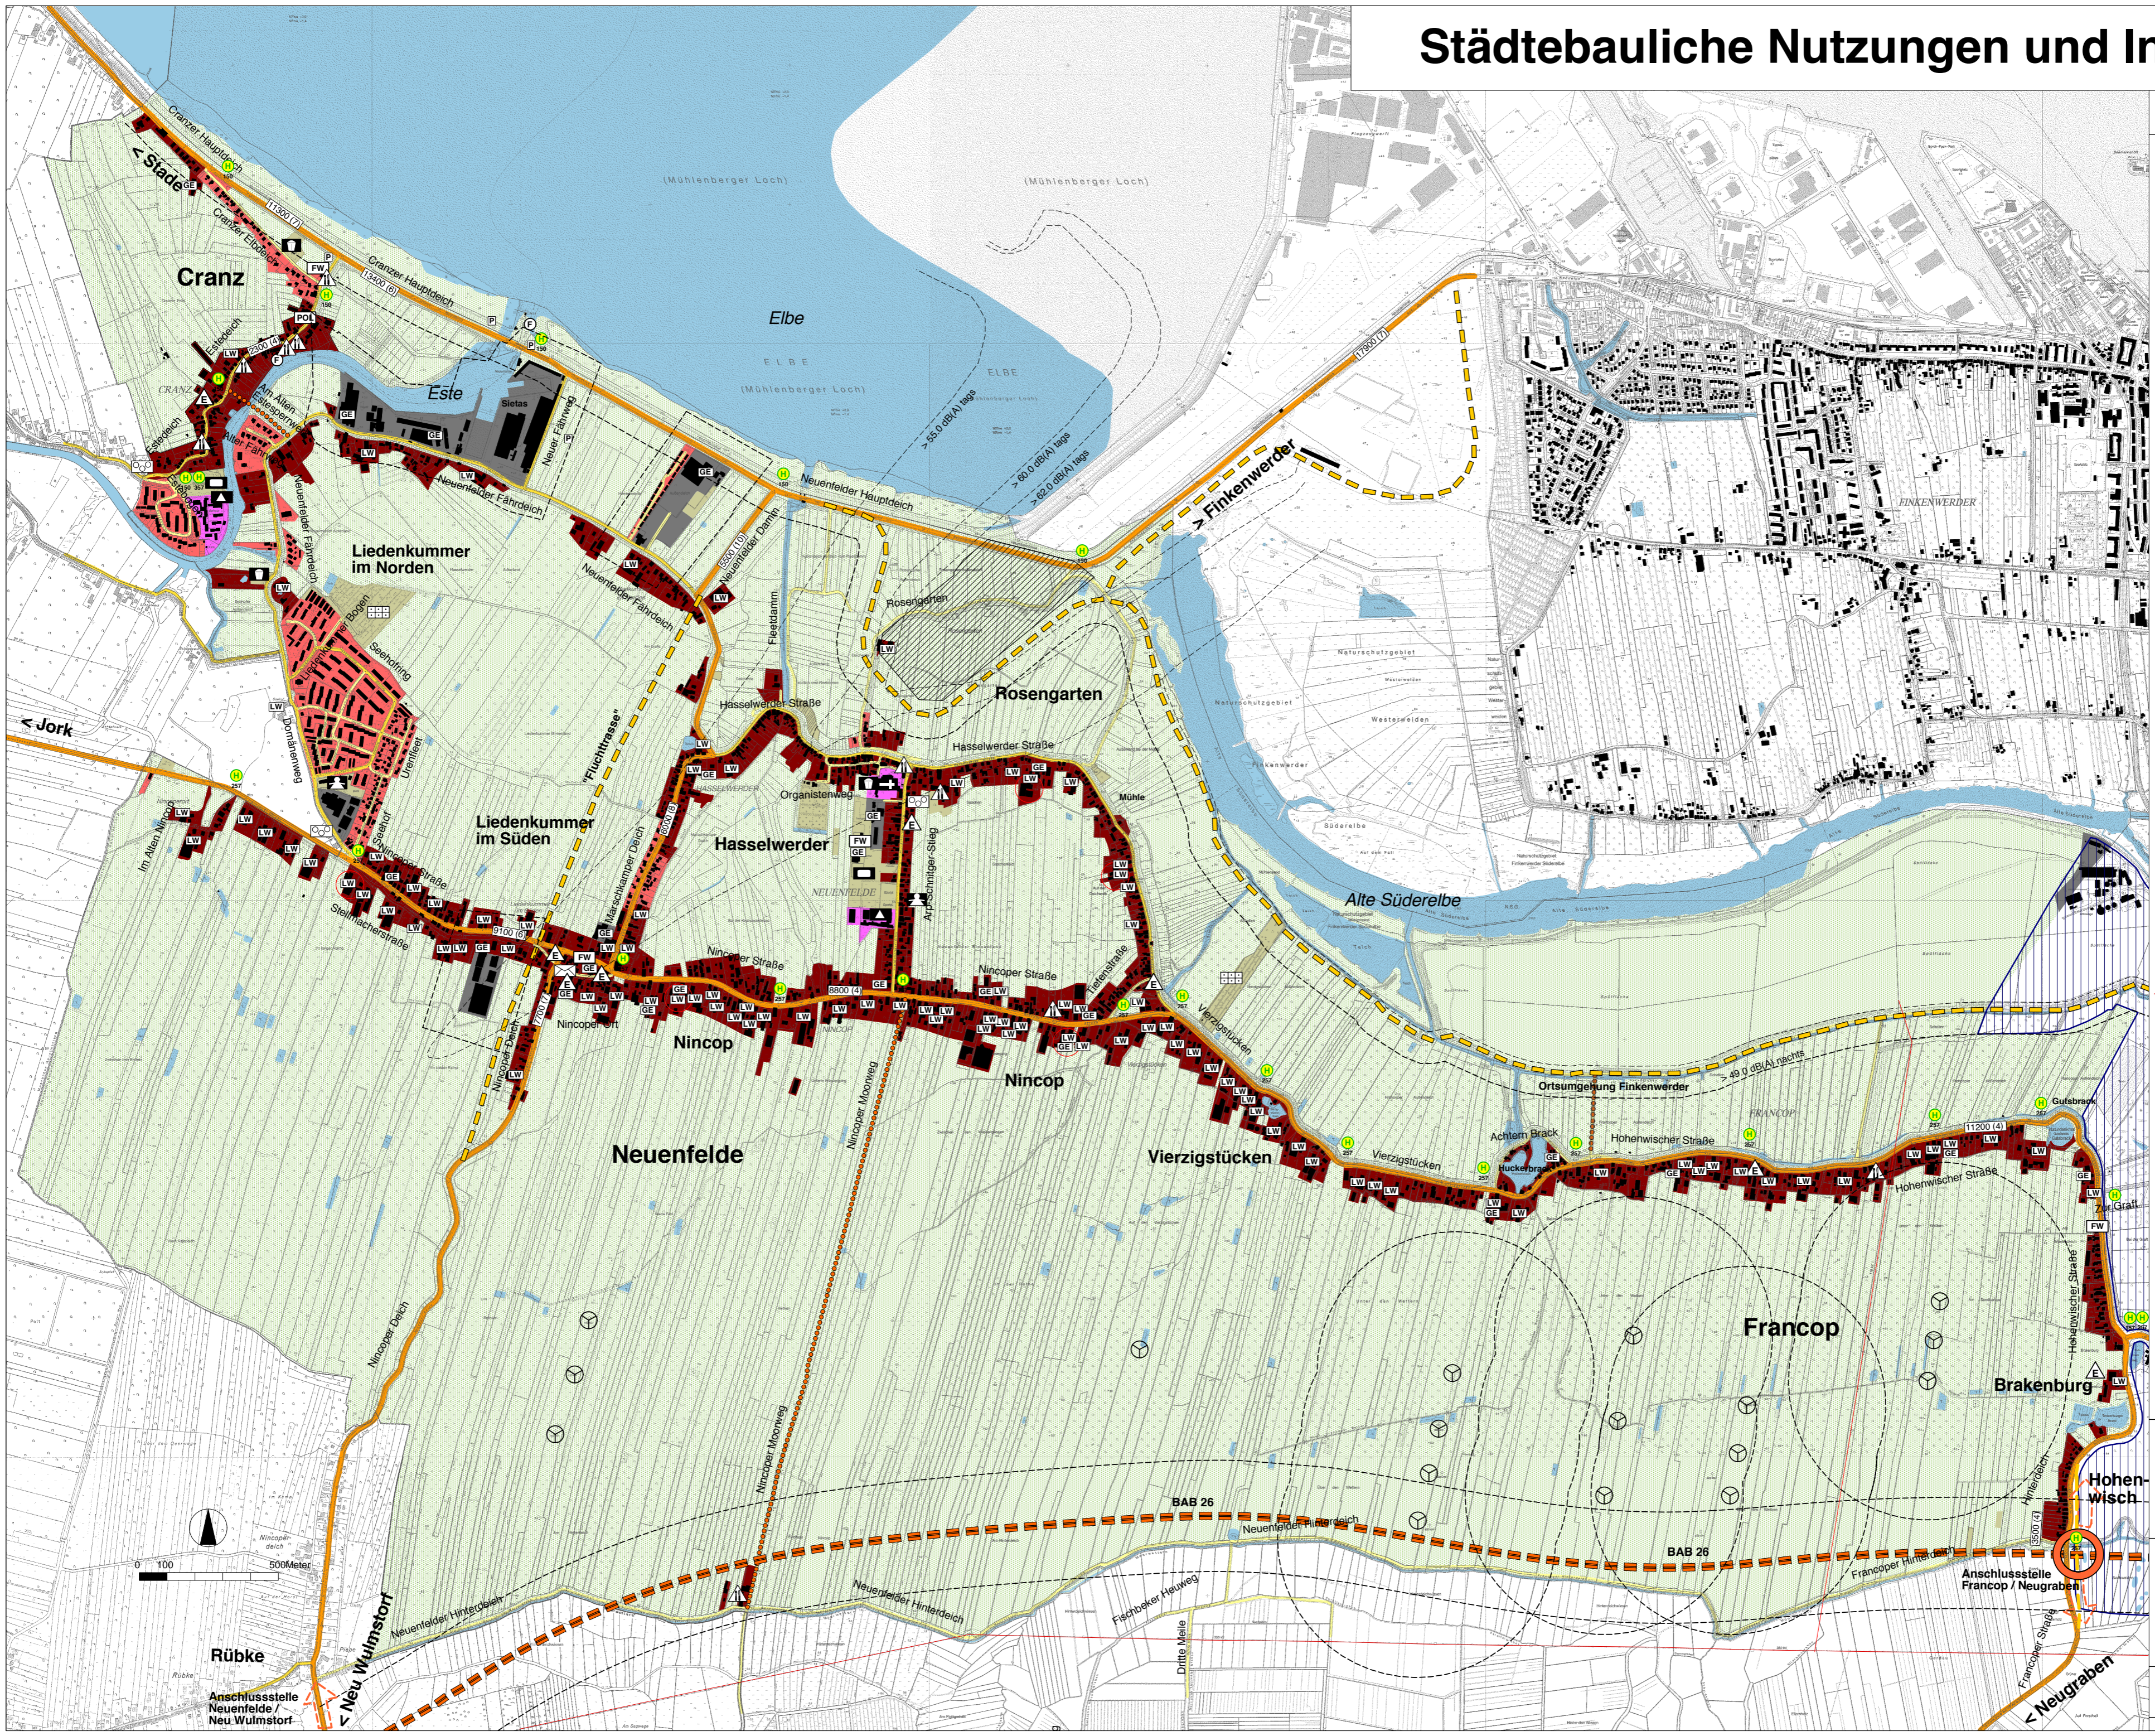

**Nutzung**

[Red]	Wohngebiet
[Dark Red]	Dorfgebiet / Mischgebiet
[Green]	Landwirtschaftlicher Betrieb ohne / mit Tierhaltung
[Grey]	Gewerbe / Industrie, mit Beeinträchtigungszonen durch Immissionen
[Light Green]	Gewerbebetrieb
[Blue]	Hafenerweiterungsgebiet entspr. F-Planänderung F5/01
[Hatched]	Erweiterungsbereich Luftwert / Landebahn
[Pink]	Gemeinbedarf
[Light Green]	öffentliche Grünfläche / Sport / Kleingärten
[Light Green]	Landwirtschaftliche Flächen und Naturflächen
[Blue]	Wasserflächen

**Verkehr und technische Infrastruktur**

[Orange]	Hauptverkehrsstraße
[Yellow]	bestehende Verkehrsbelastung mit Anteil Schwerverkehr in (%) 2002
[Dashed Orange]	Hauptverkehrsstraße geplant
[Brown]	Bundesautobahn geplant
[Yellow]	Sammelstraße
[Light Yellow]	Anliegerstraße
[Dotted]	wichtige Rad- und Fußwege
[Green Circle]	Bushaltestelle / Fähranleger
[P]	Parkplatz
[Dashed]	Beeinträchtigungszonen durch Verkehrsimmissionen
[Circle]	Windkraftanlagen, Bereich von 500 m von Wohnbebauung freizuhalten
[Red Line]	Hochspannungsleitungen
[Dashed]	Beeinträchtigungszonen durch technische Infrastruktur

**Versorgung und Gemeinbedarfs-einrichtungen**

[Bakery]	Bäcker, EZH-Läden	[Playground]	Spielplatz
[Bank]	Bank	[Sports]	Sportanlage
[Post]	Post	[Garden]	Kleingärten
[Restaurant]	Gastwirtschaft	[Police]	Polizei
[School]	Schule	[Fire]	Feuerwehr
[Daycare]	Kindertagesstätte	[Church]	Kirche

AUFTRAGGEBER:  
 FREIE UND HANSESTADT HAMBURG  
 BEHÖRDE FÜR STADTENTWICKLUNG UND UMWELT  
 AMT FÜR LANDESPLANUNG

Siedlungsentwicklungskonzept  
 Cranz-Neuenfelde-Francop

**Plan Nr. 2: Städtebauliche Nutzungen und Infrastruktur**

ARCHITEKTUR + STADTPLANUNG  
 Dipl.-Ing. Matthias Baum  
 Graumannsweg 69 • 22087 Hamburg  
 Tel: 040 / 441419 • Fax: 040 / 443105  
 E-Mail: hamburg@archi-stadt.de  
 Datum: 01.09.2004 M 1 : 10.000 im Original

